

**Schéma uložení kabelové komory Zekan S pro třídu zatížitelnosti A
(dle normy EN 124)**



Schéma uložení kabelové komory Zekan S pro třídu zatížitelnosti C
(dle normy EN 124)

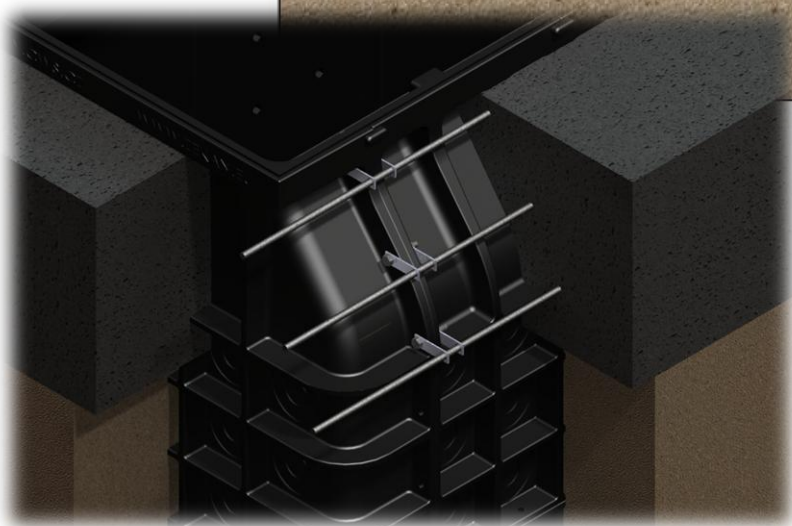
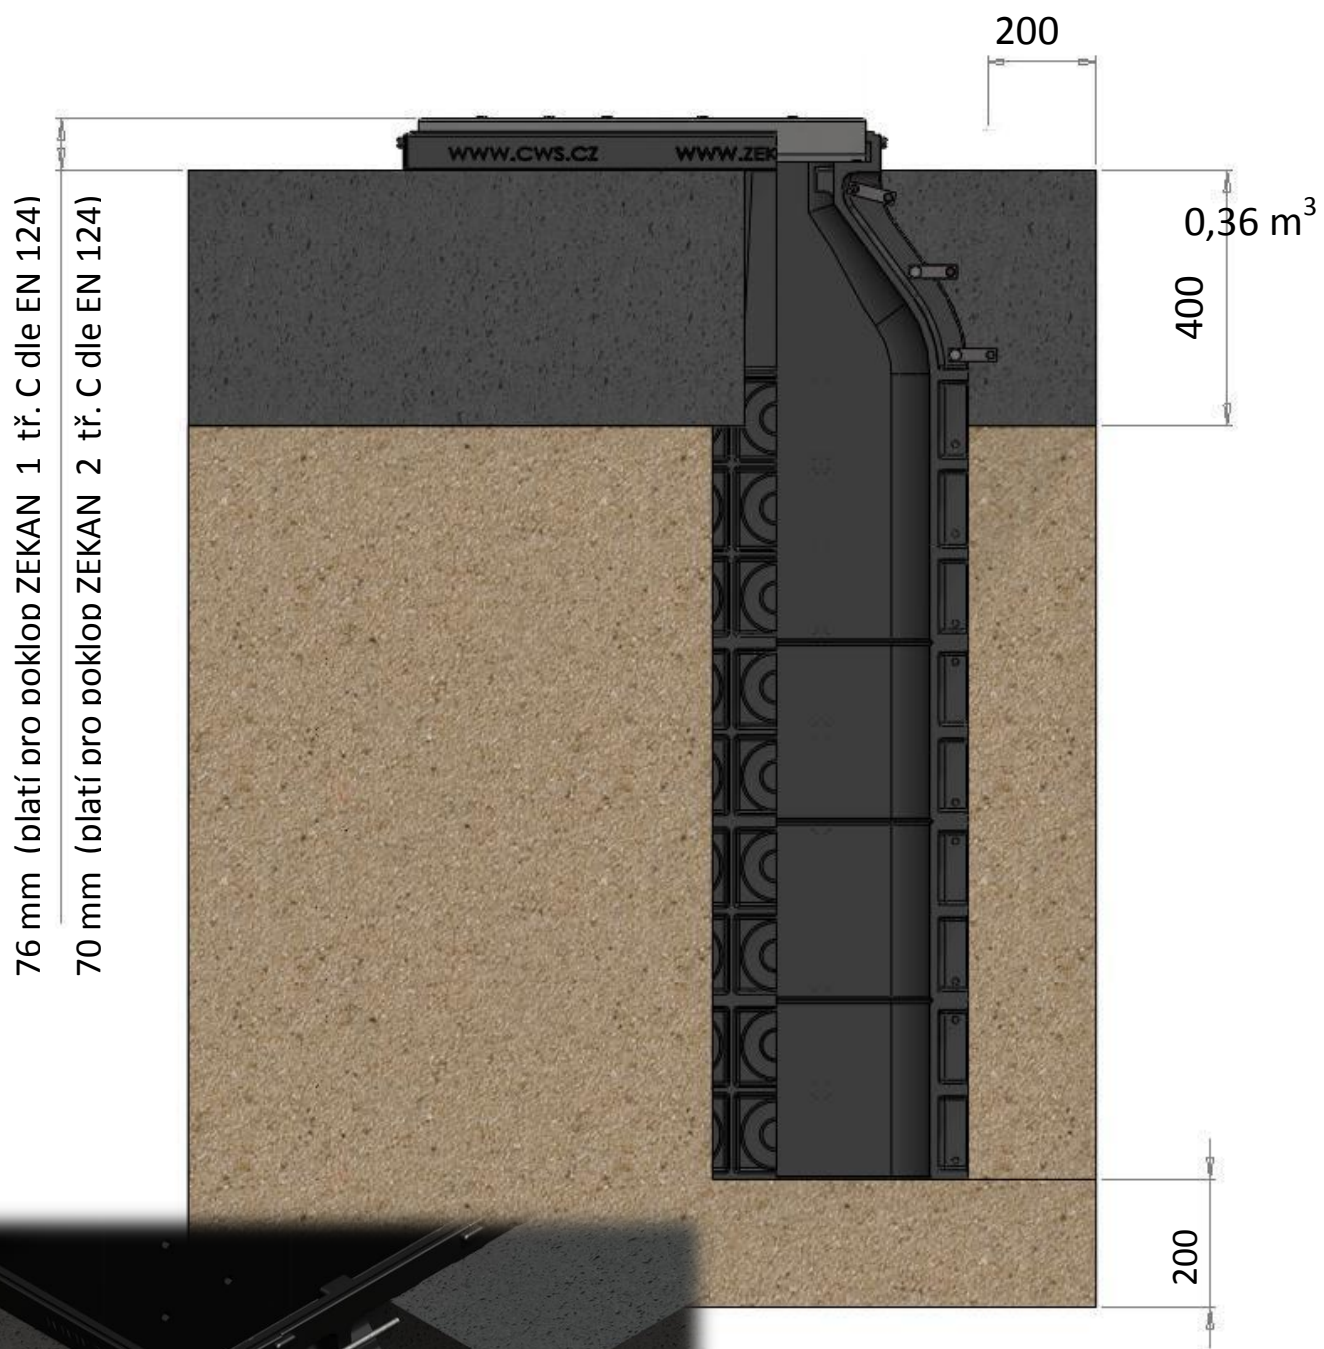


Schéma uložení kabelové komory Zekan S pro třídu zatížitelnosti D
(dle normy EN 124)

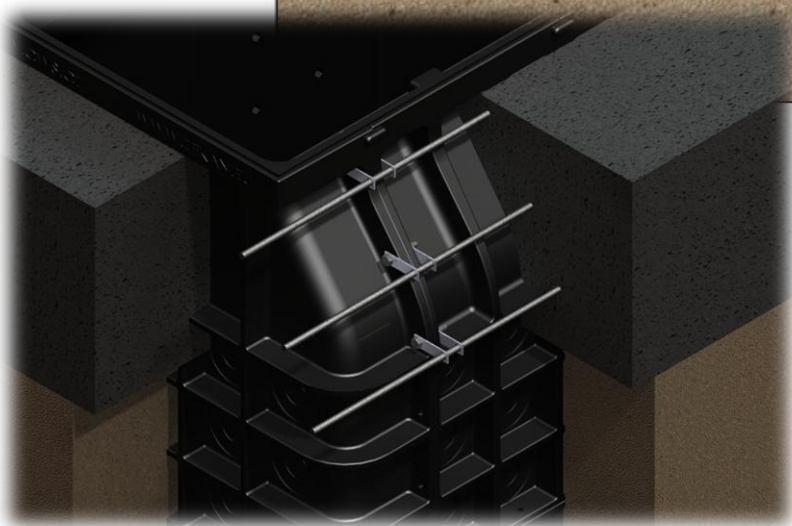
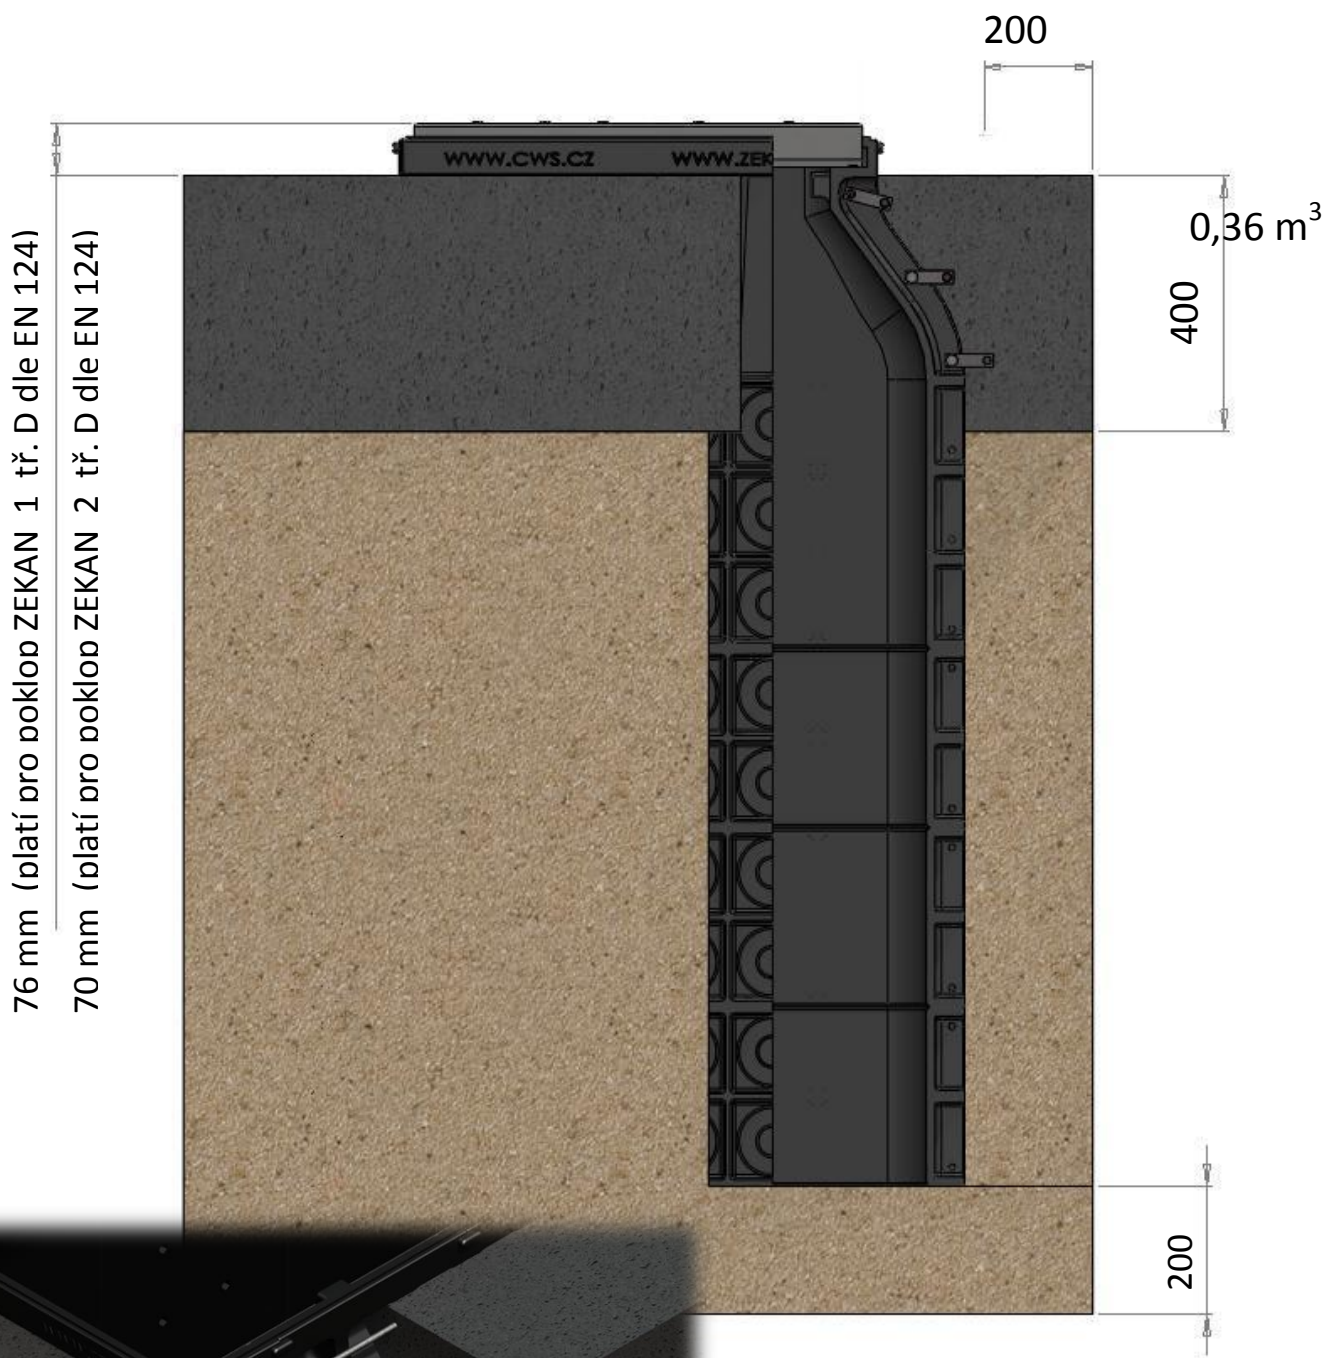
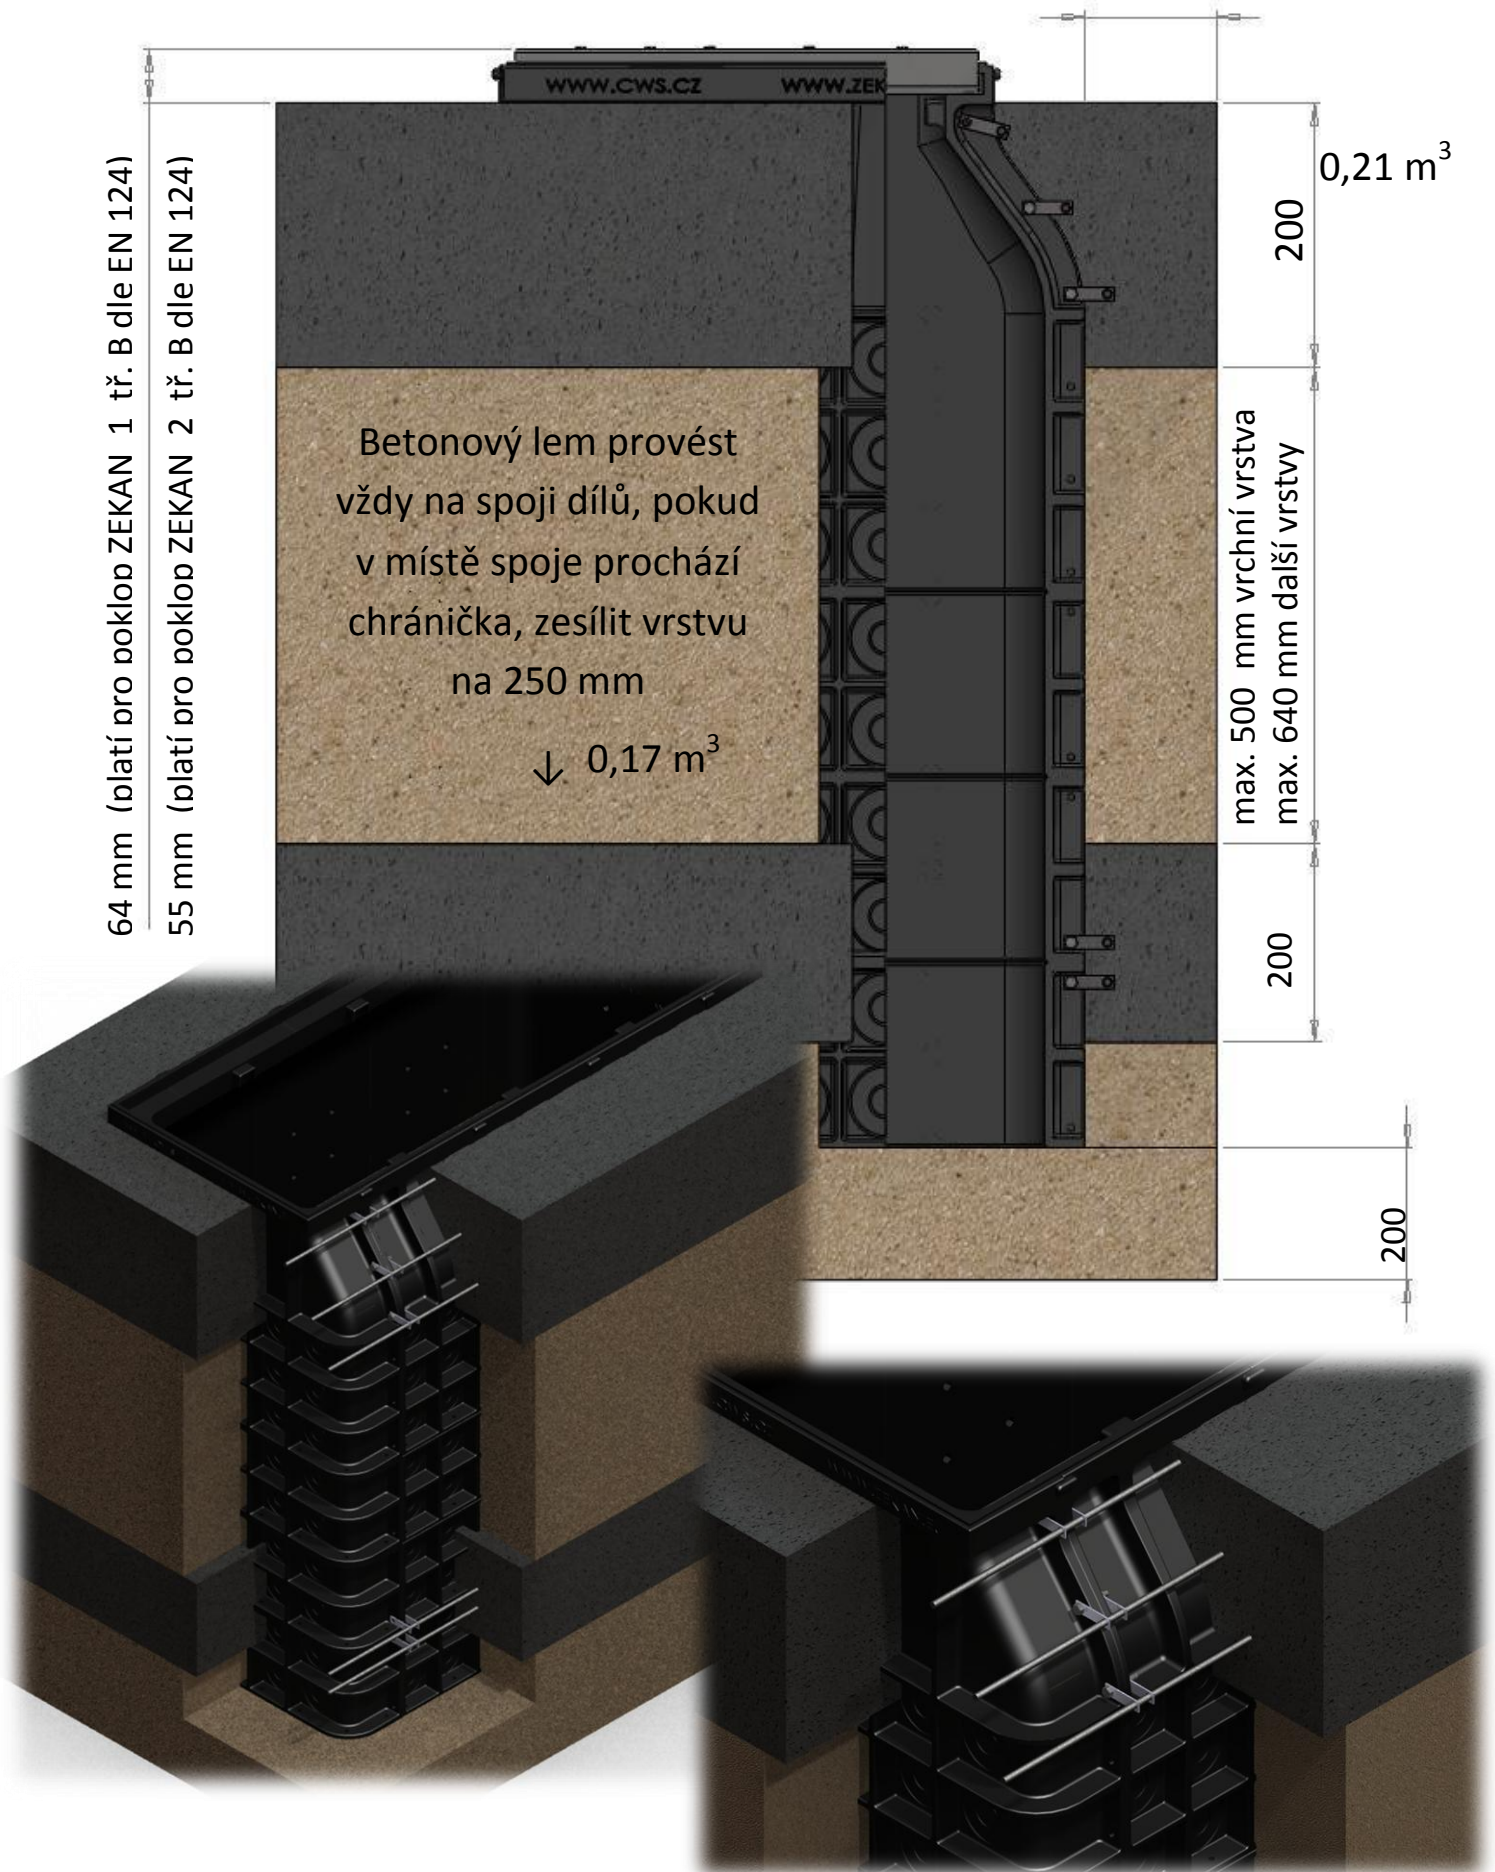


Schéma uložení kabelové komory Zekan S v kolejišti

(dle drážního předpisu SŽDC S3) 200



**Schéma uložení kabelové komory Zekan M pro třídu zatížitelnosti A
(dle normy EN 124)**



**Schéma uložení kabelové komory Zekan M pro třídu zatížitelnosti B
(dle normy EN 124)**

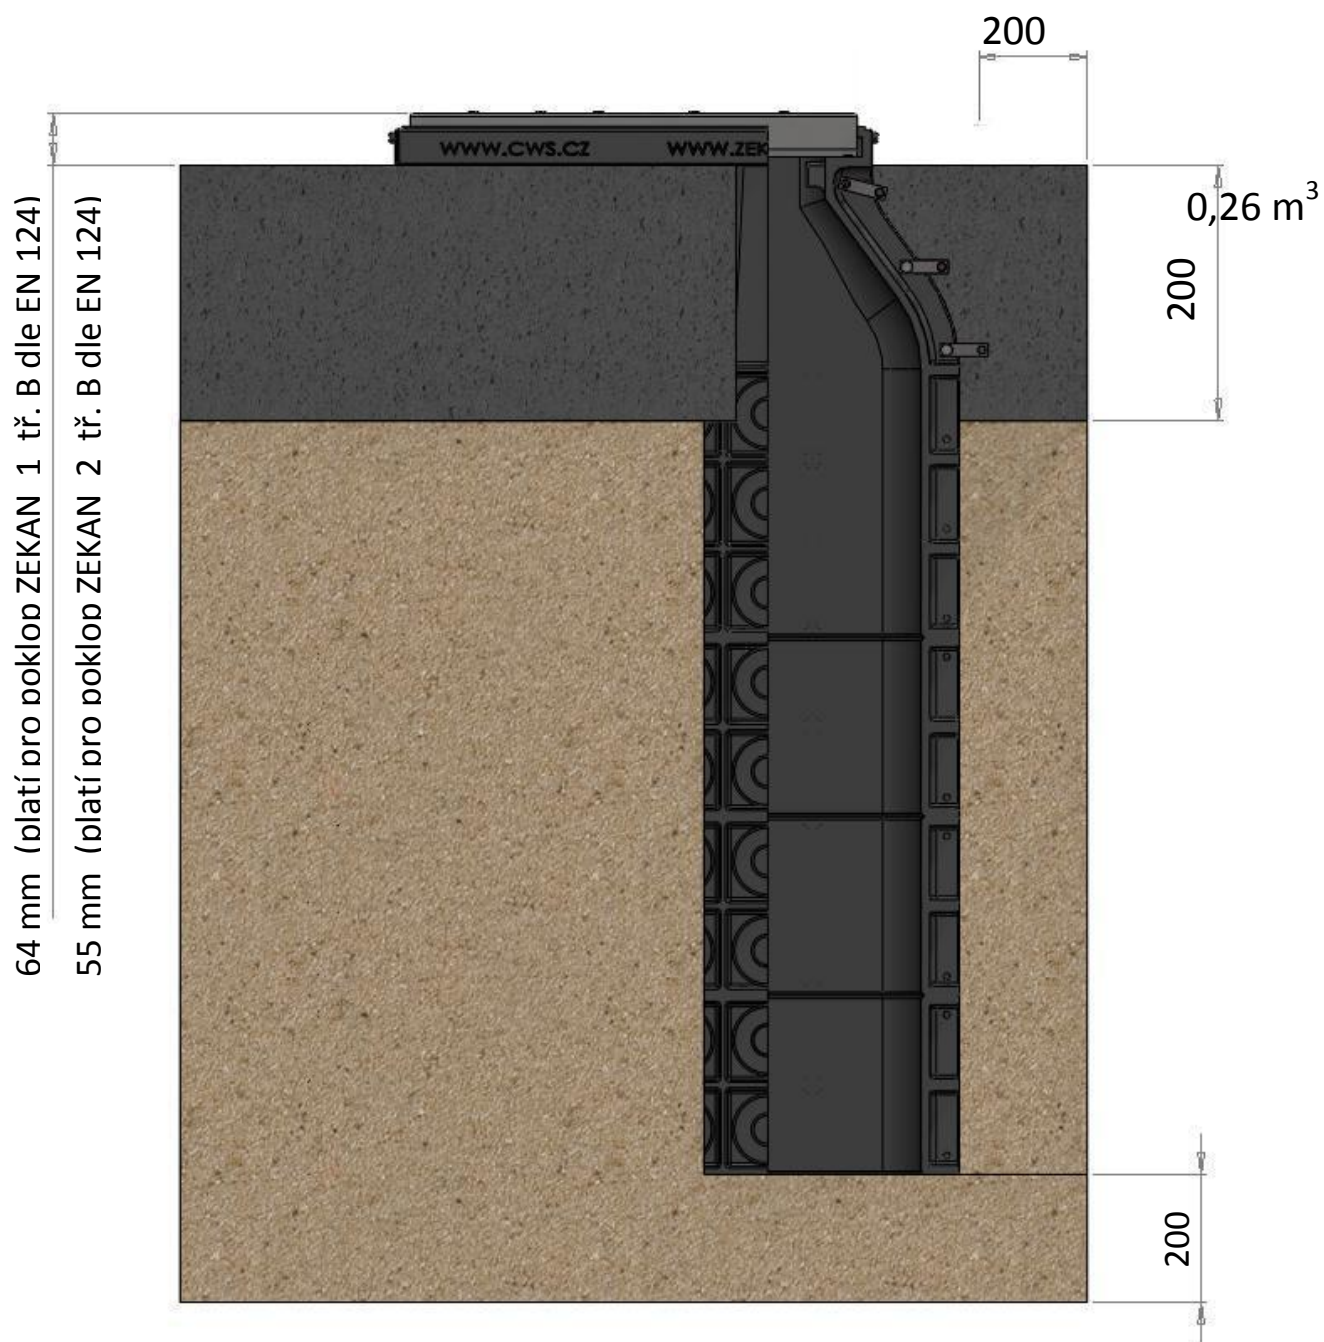


Schéma uložení kabelové komory Zekan M pro třídu zatížitelnosti C (dle normy EN 124)

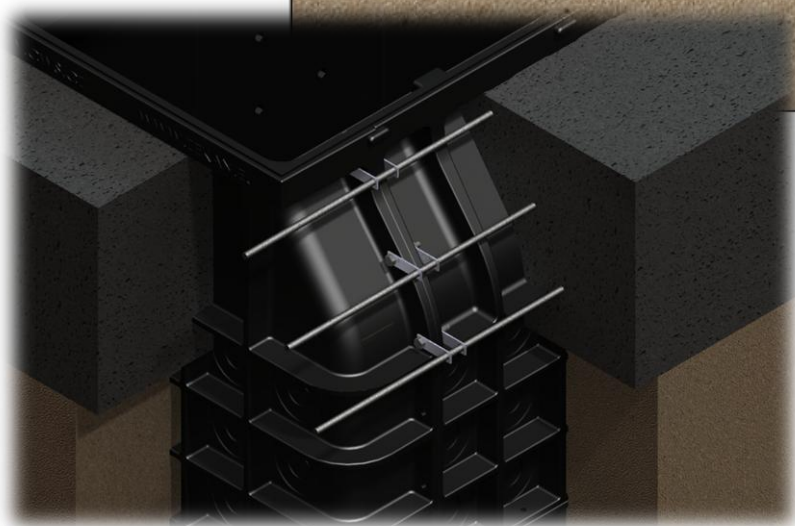
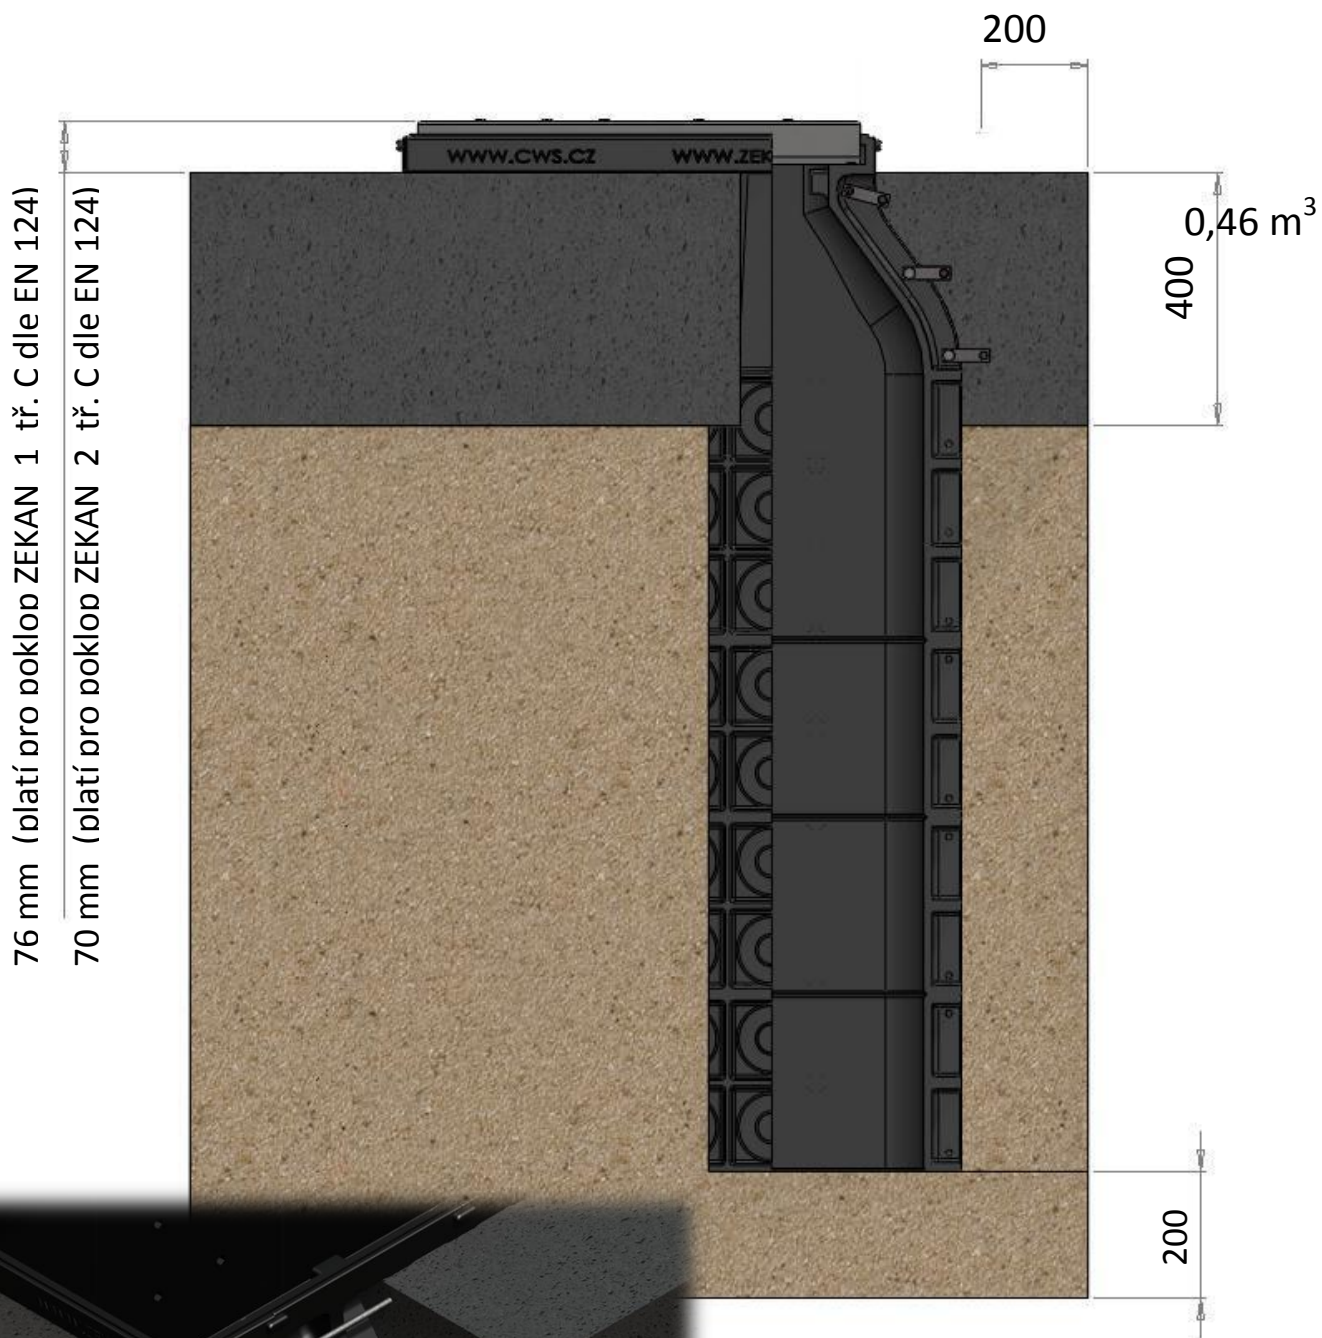


Schéma uložení kabelové komory Zekan M pro třídu zatížitelnosti D

(dle normy EN 124)

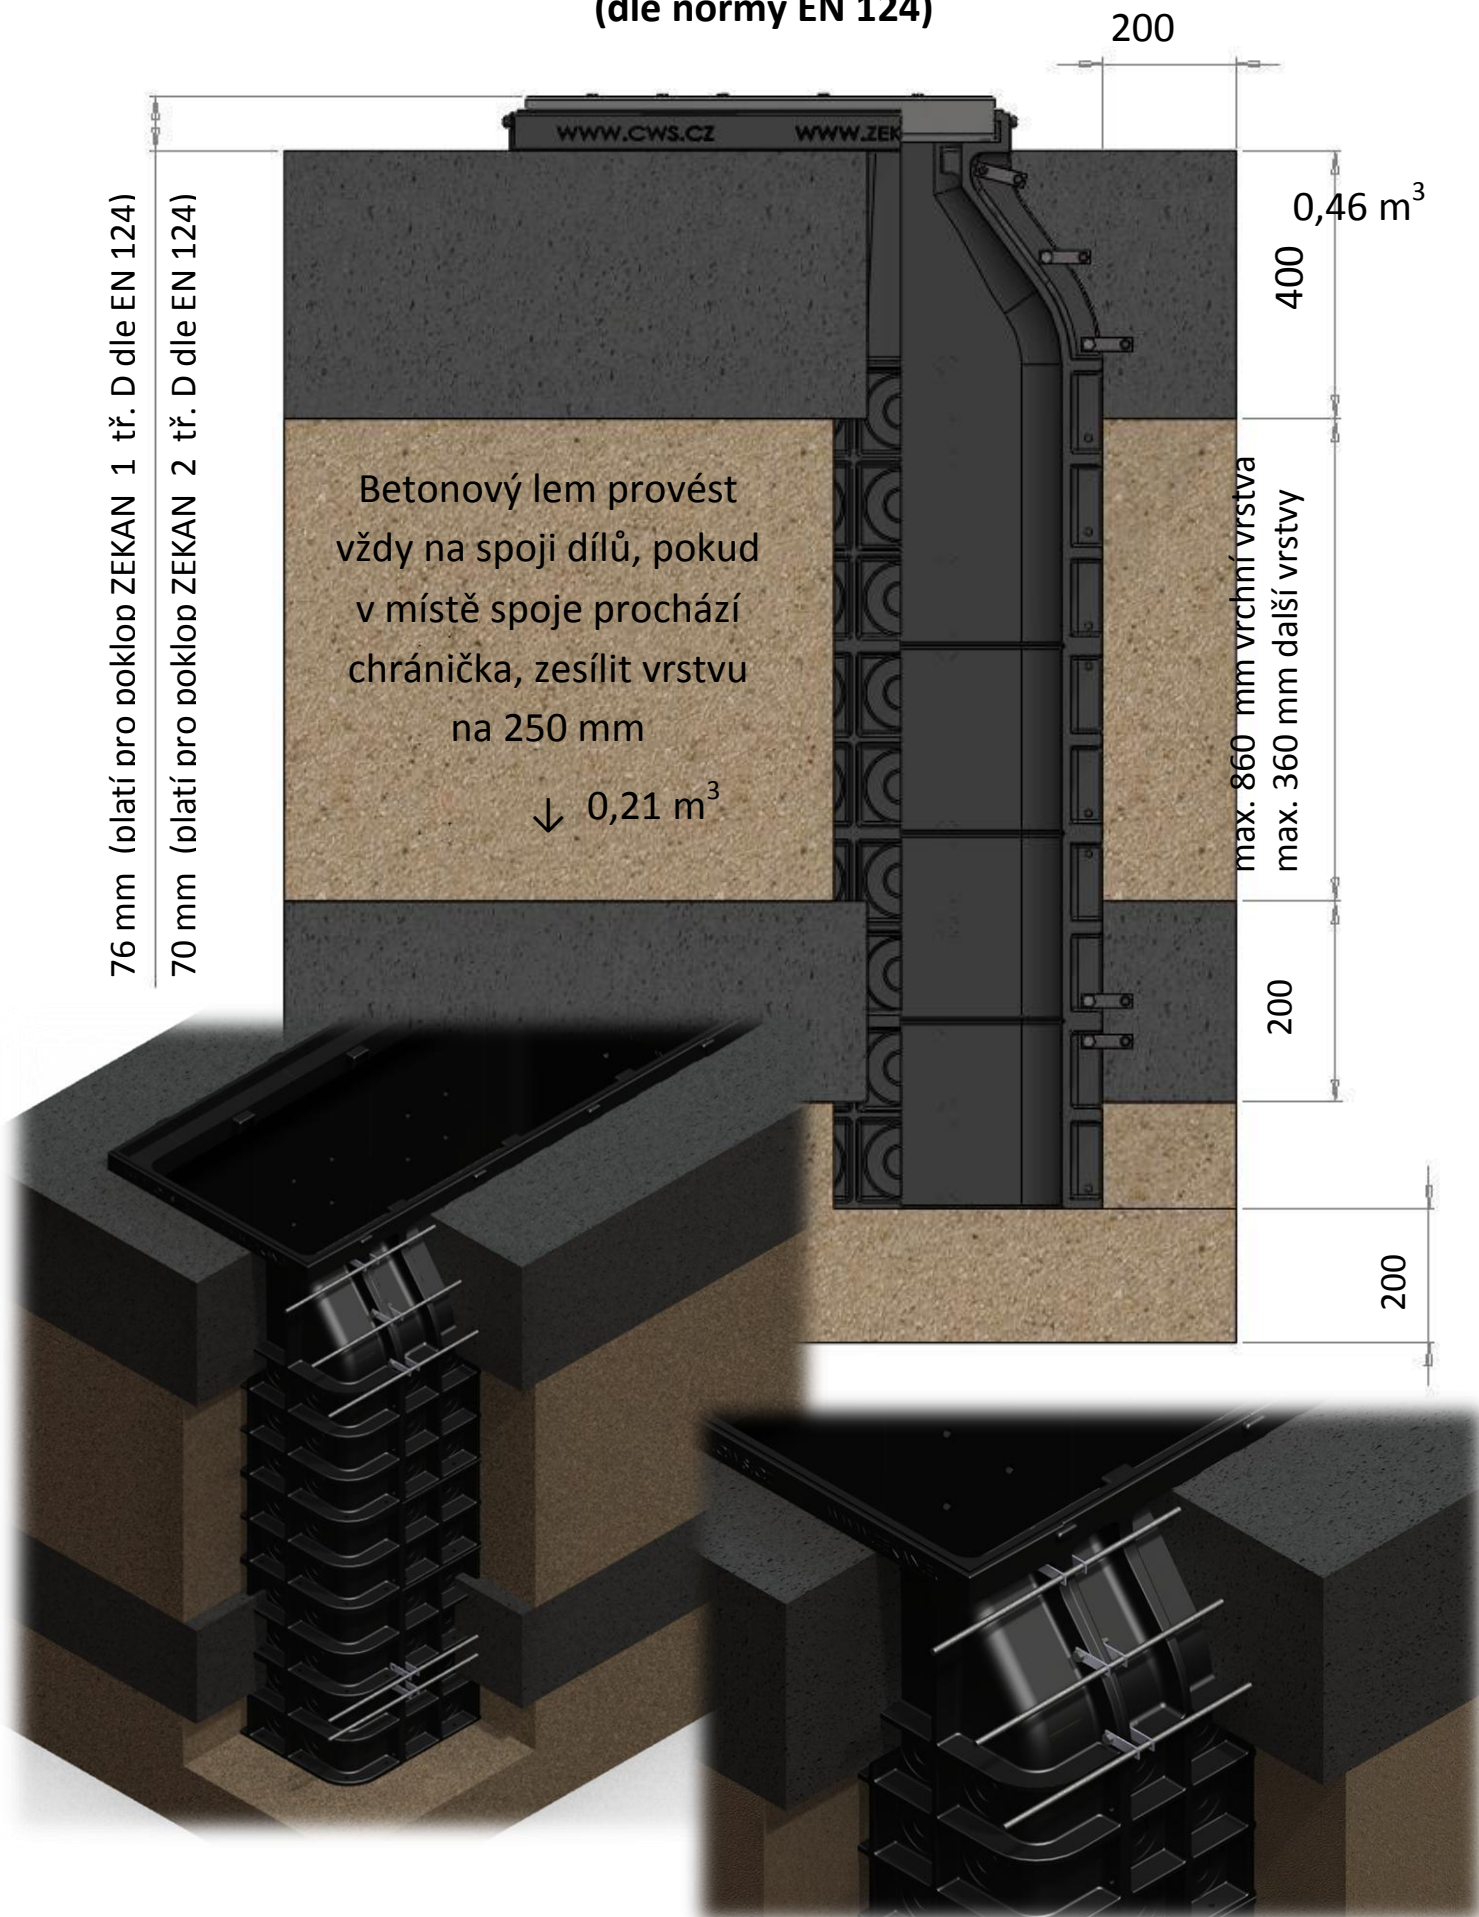


Schéma uložení kabelové komory Zekan M v kolejišti

(dle drážního předpisu SŽDC S3)

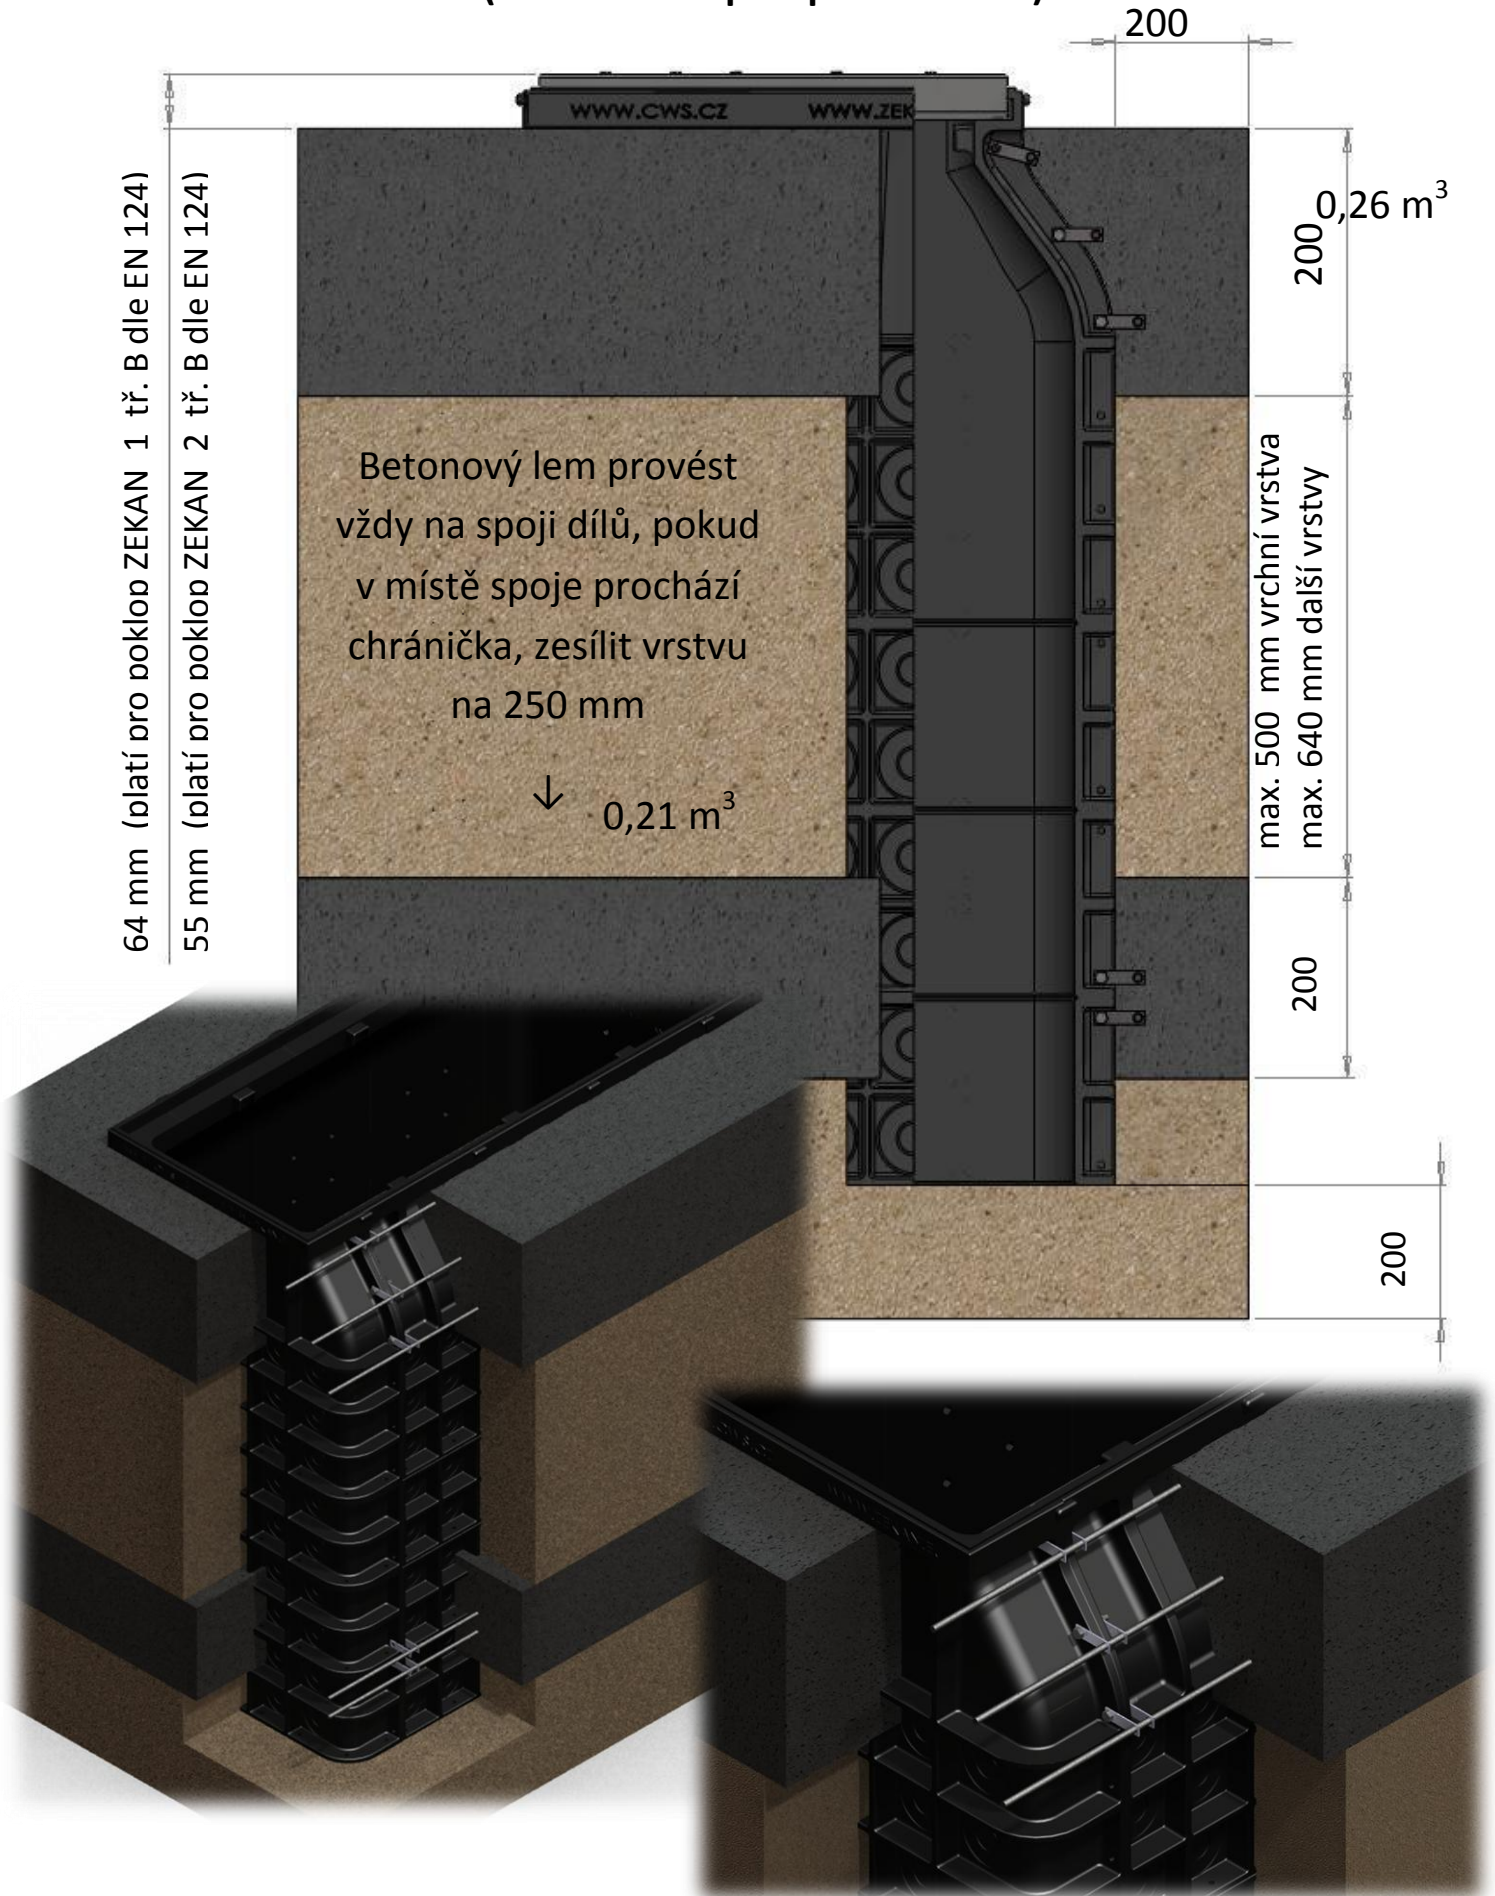


Schéma uložení kabelové komory Zekan L pro třídu zatížitelnosti A (dle normy EN 124)

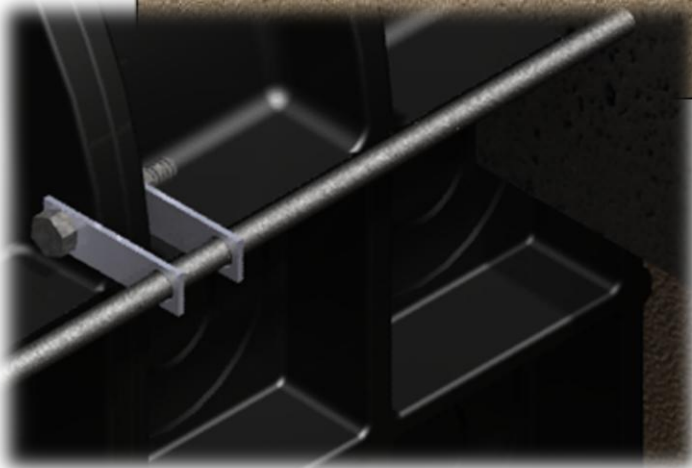
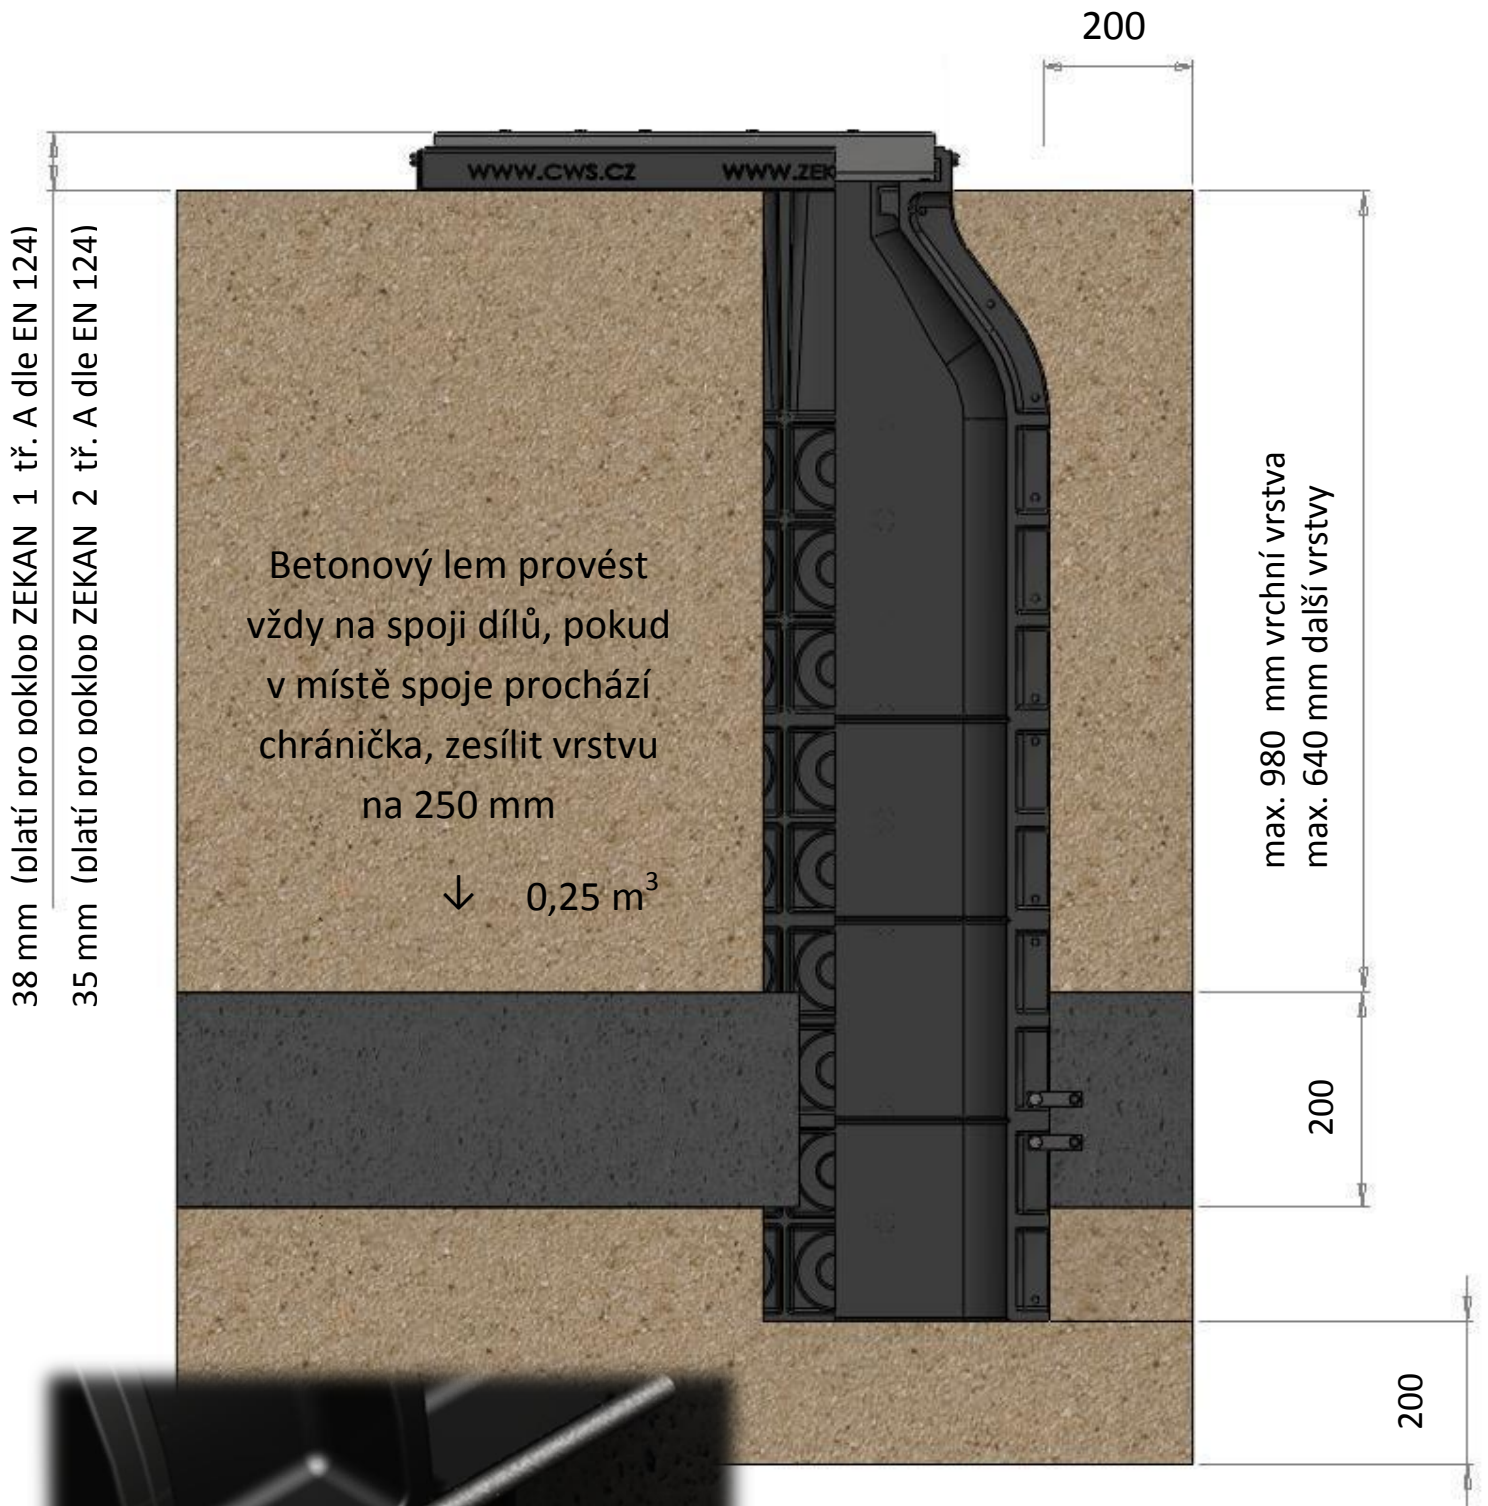


Schéma uložení kabelové komory Zekan L pro třídu zatížitelnosti B

(dle normy EN 124)

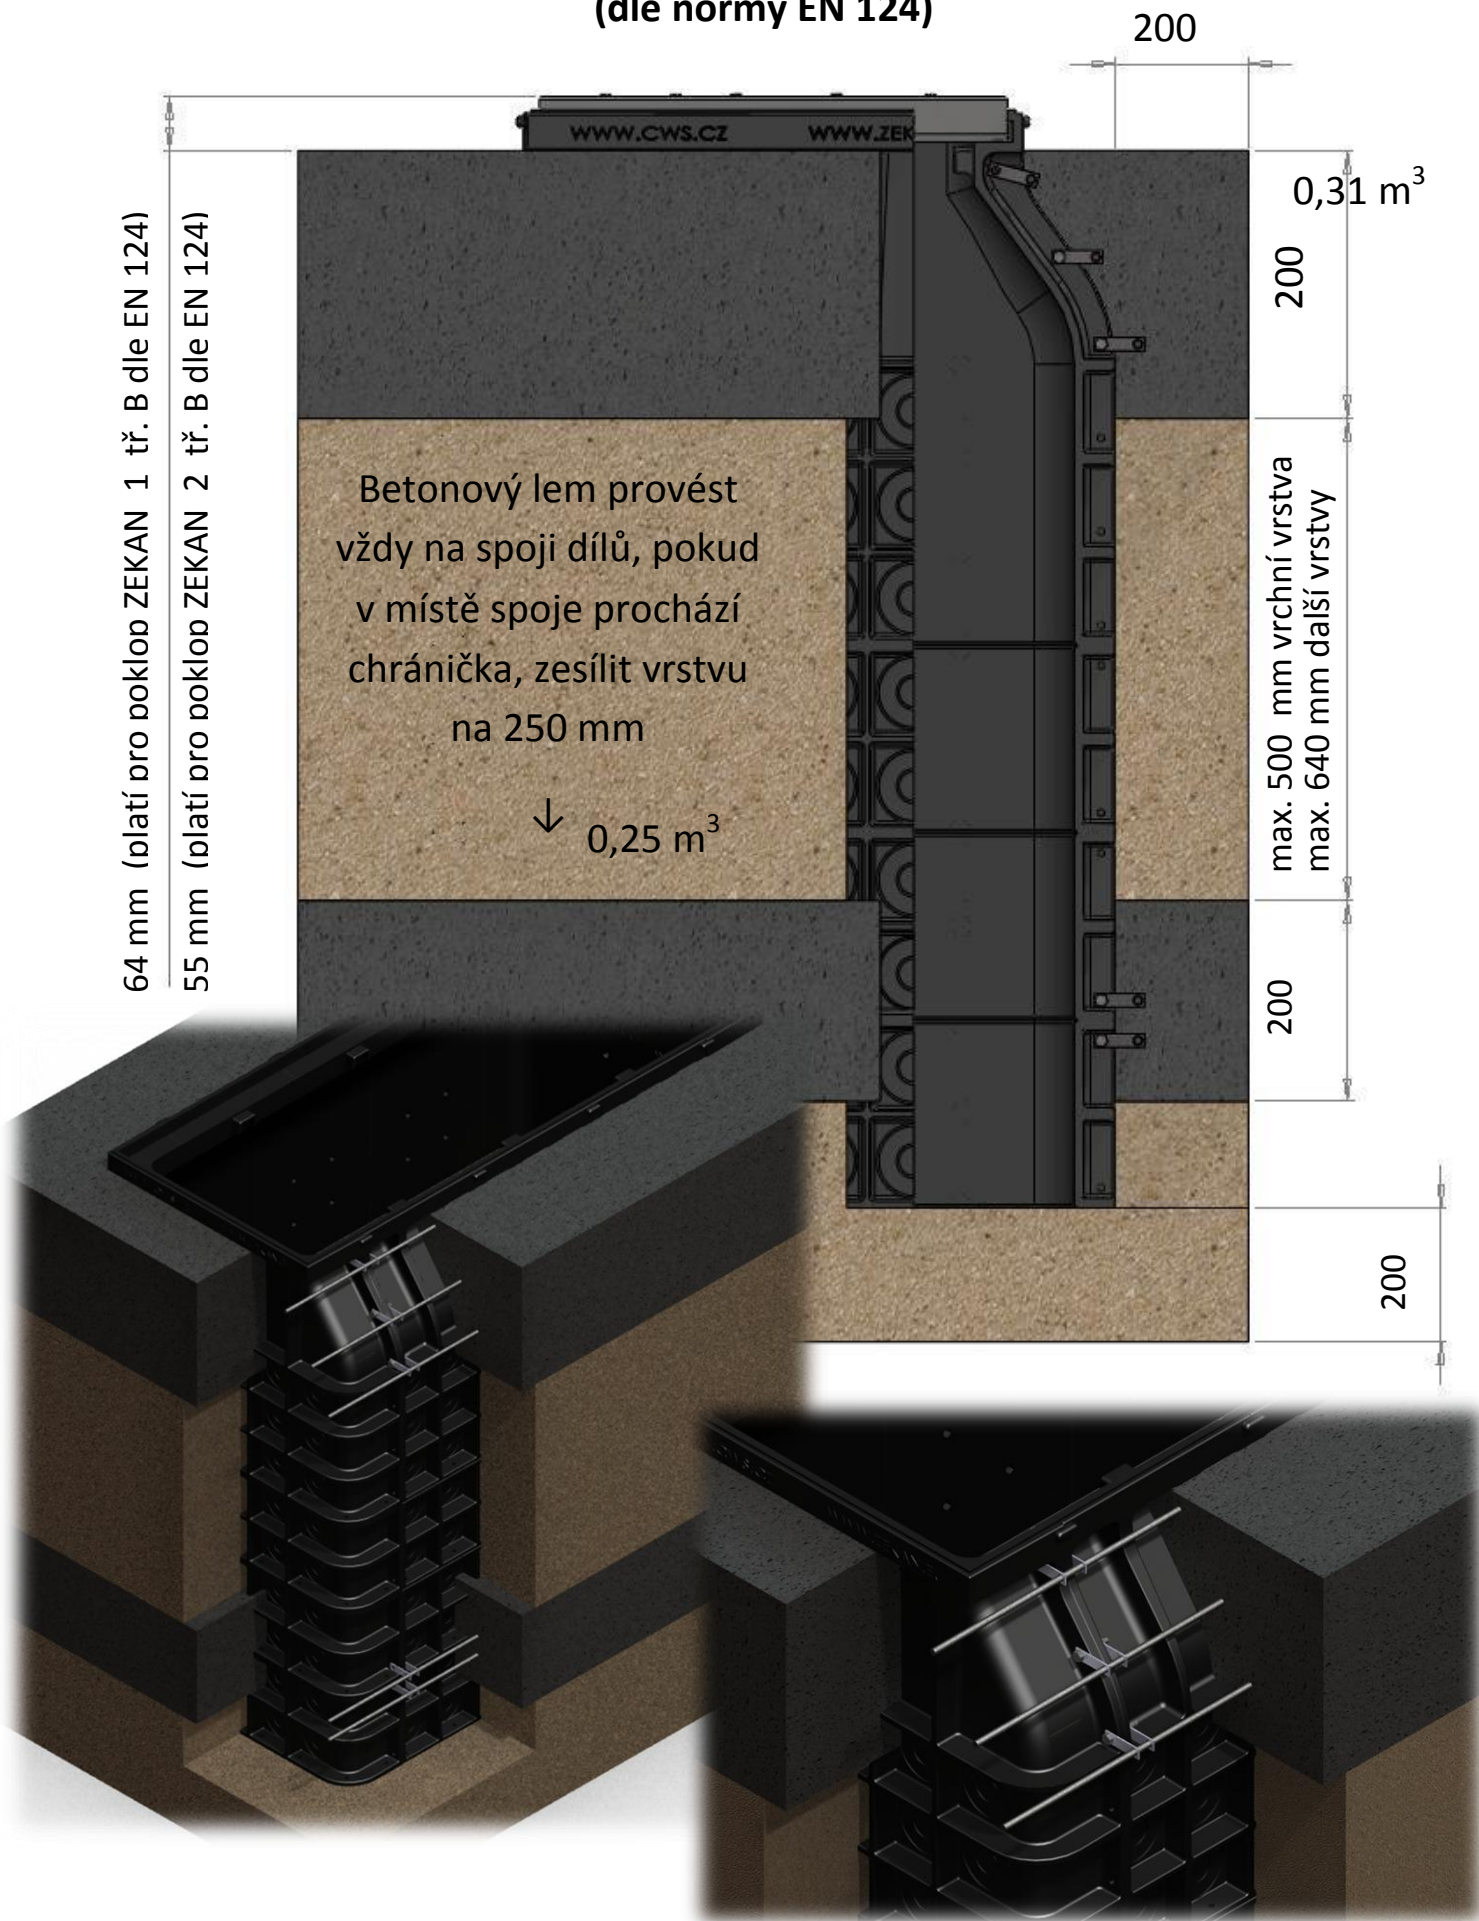


Schéma uložení kabelové komory Zekan L pro třídu zatížitelnosti C

(dle normy EN 124)

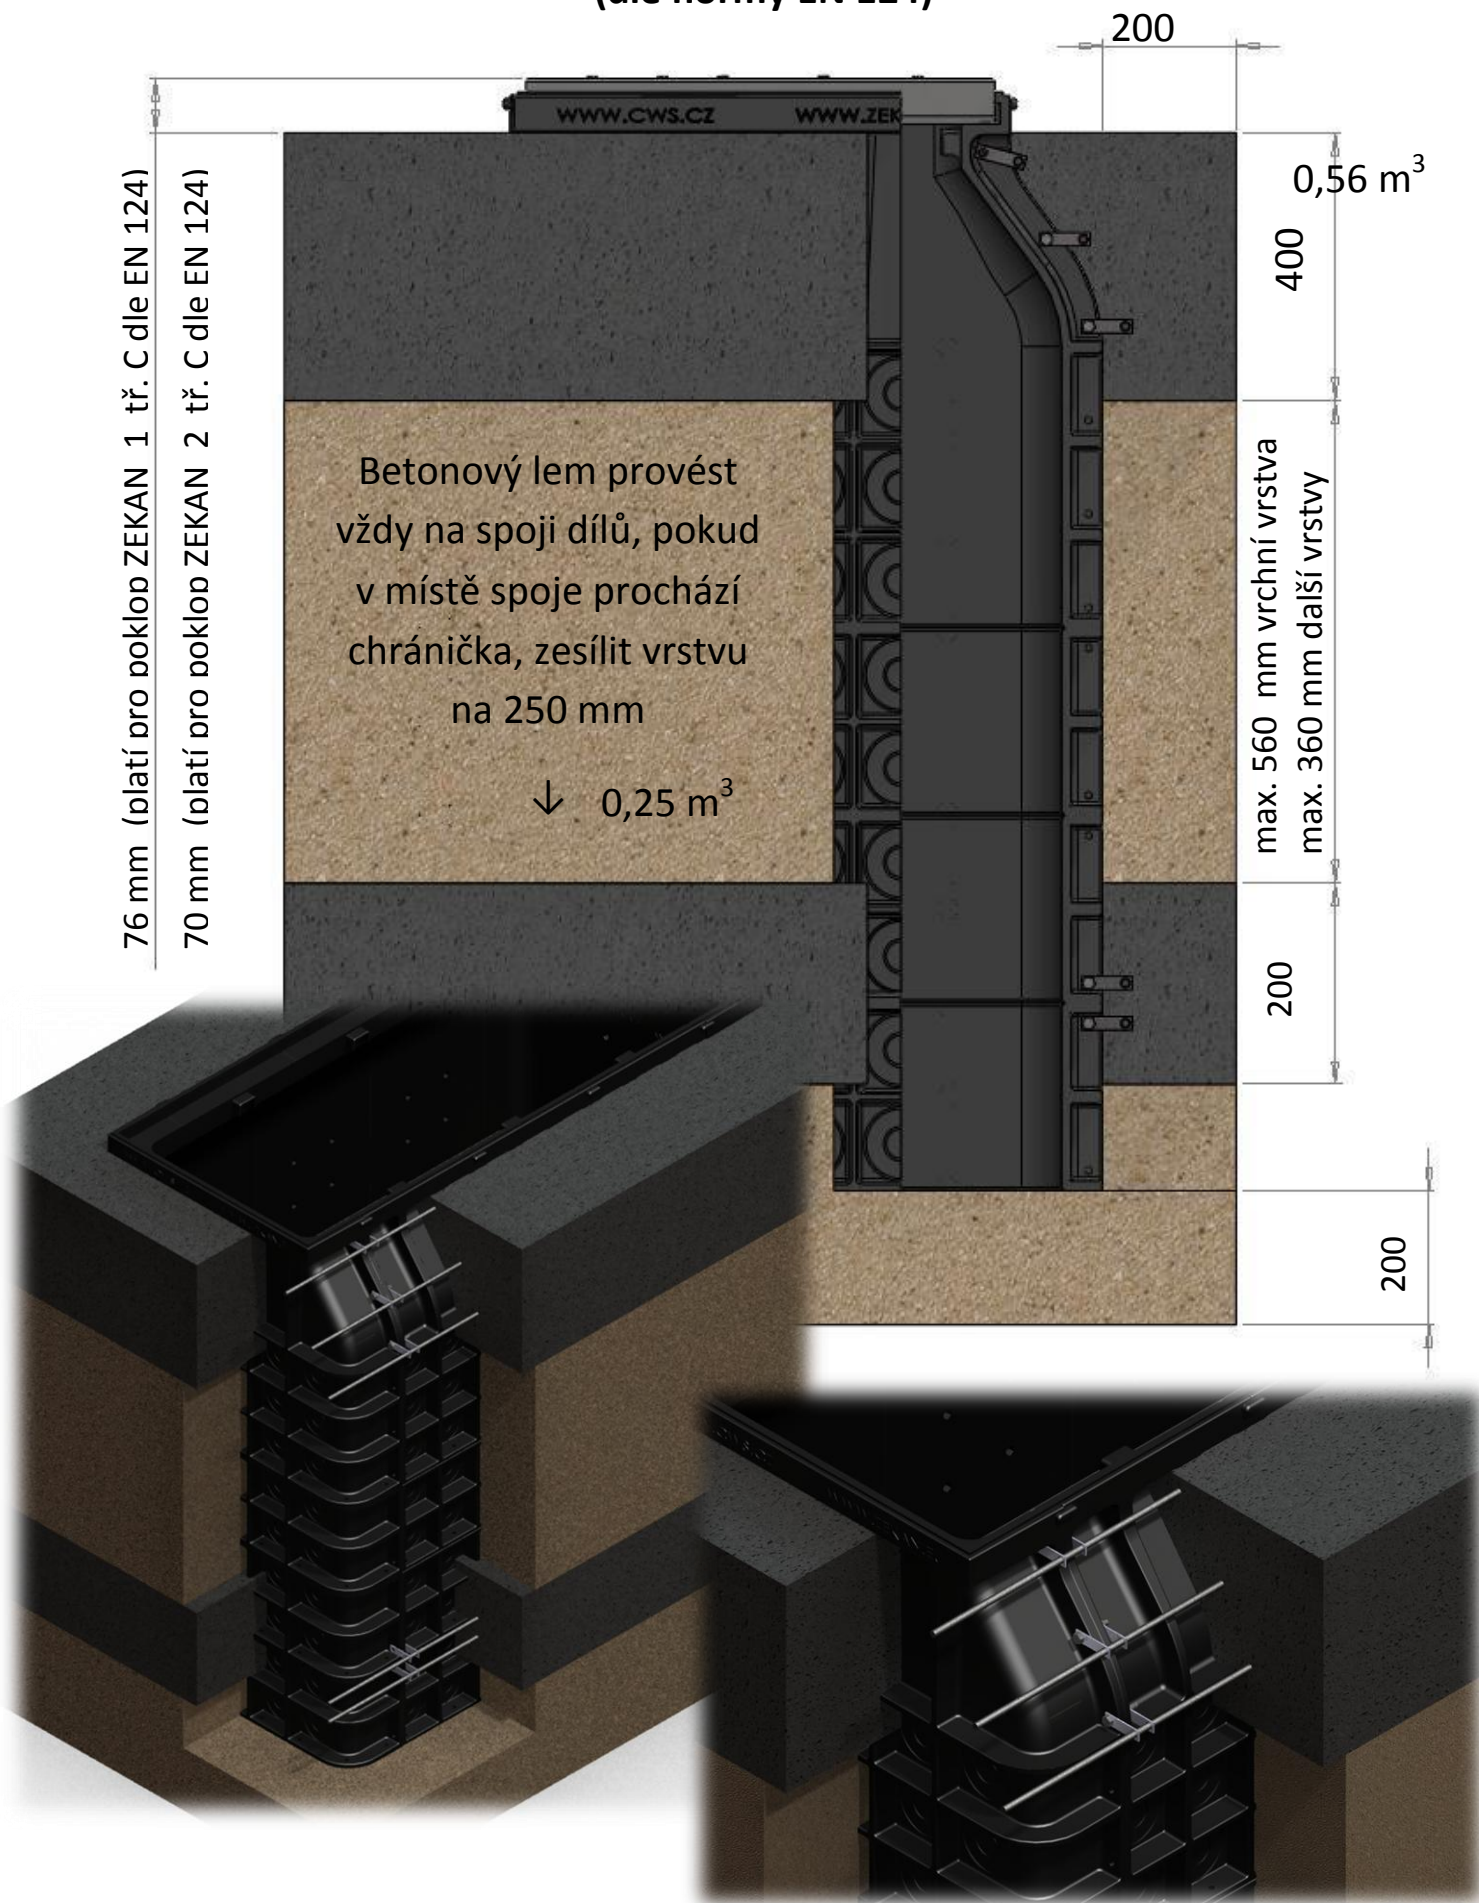


Schéma uložení kabelové komory Zekan L pro třídu zatížitelnosti D

(dle normy EN 124)

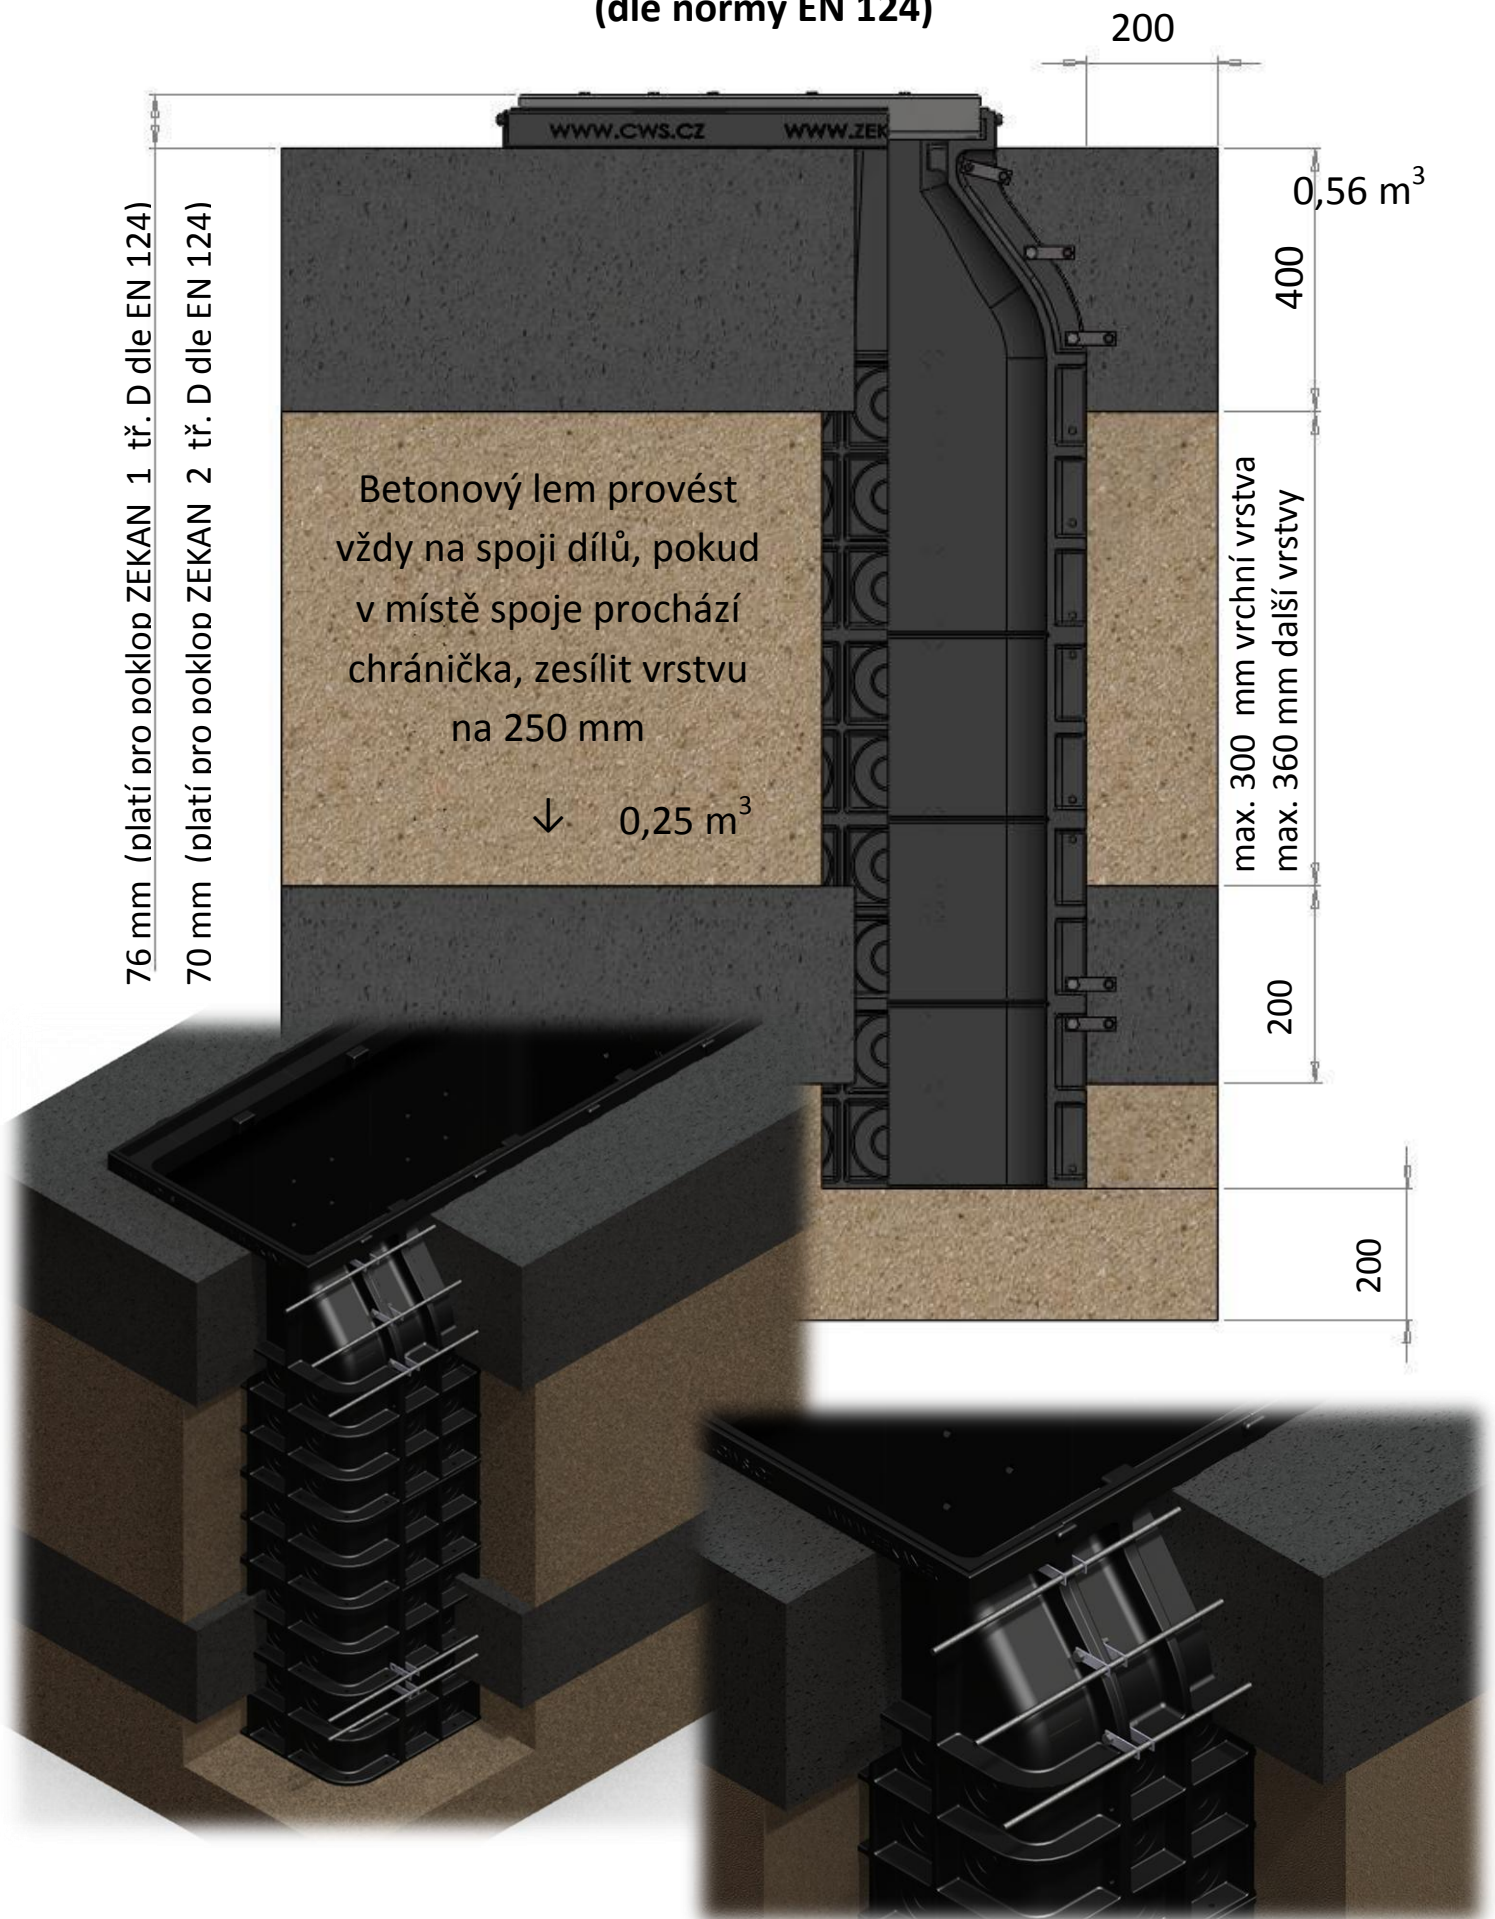


Schéma uložení kabelové komory Zekan L v kolejišti

(dle drážního předpisu SŽDC S3)

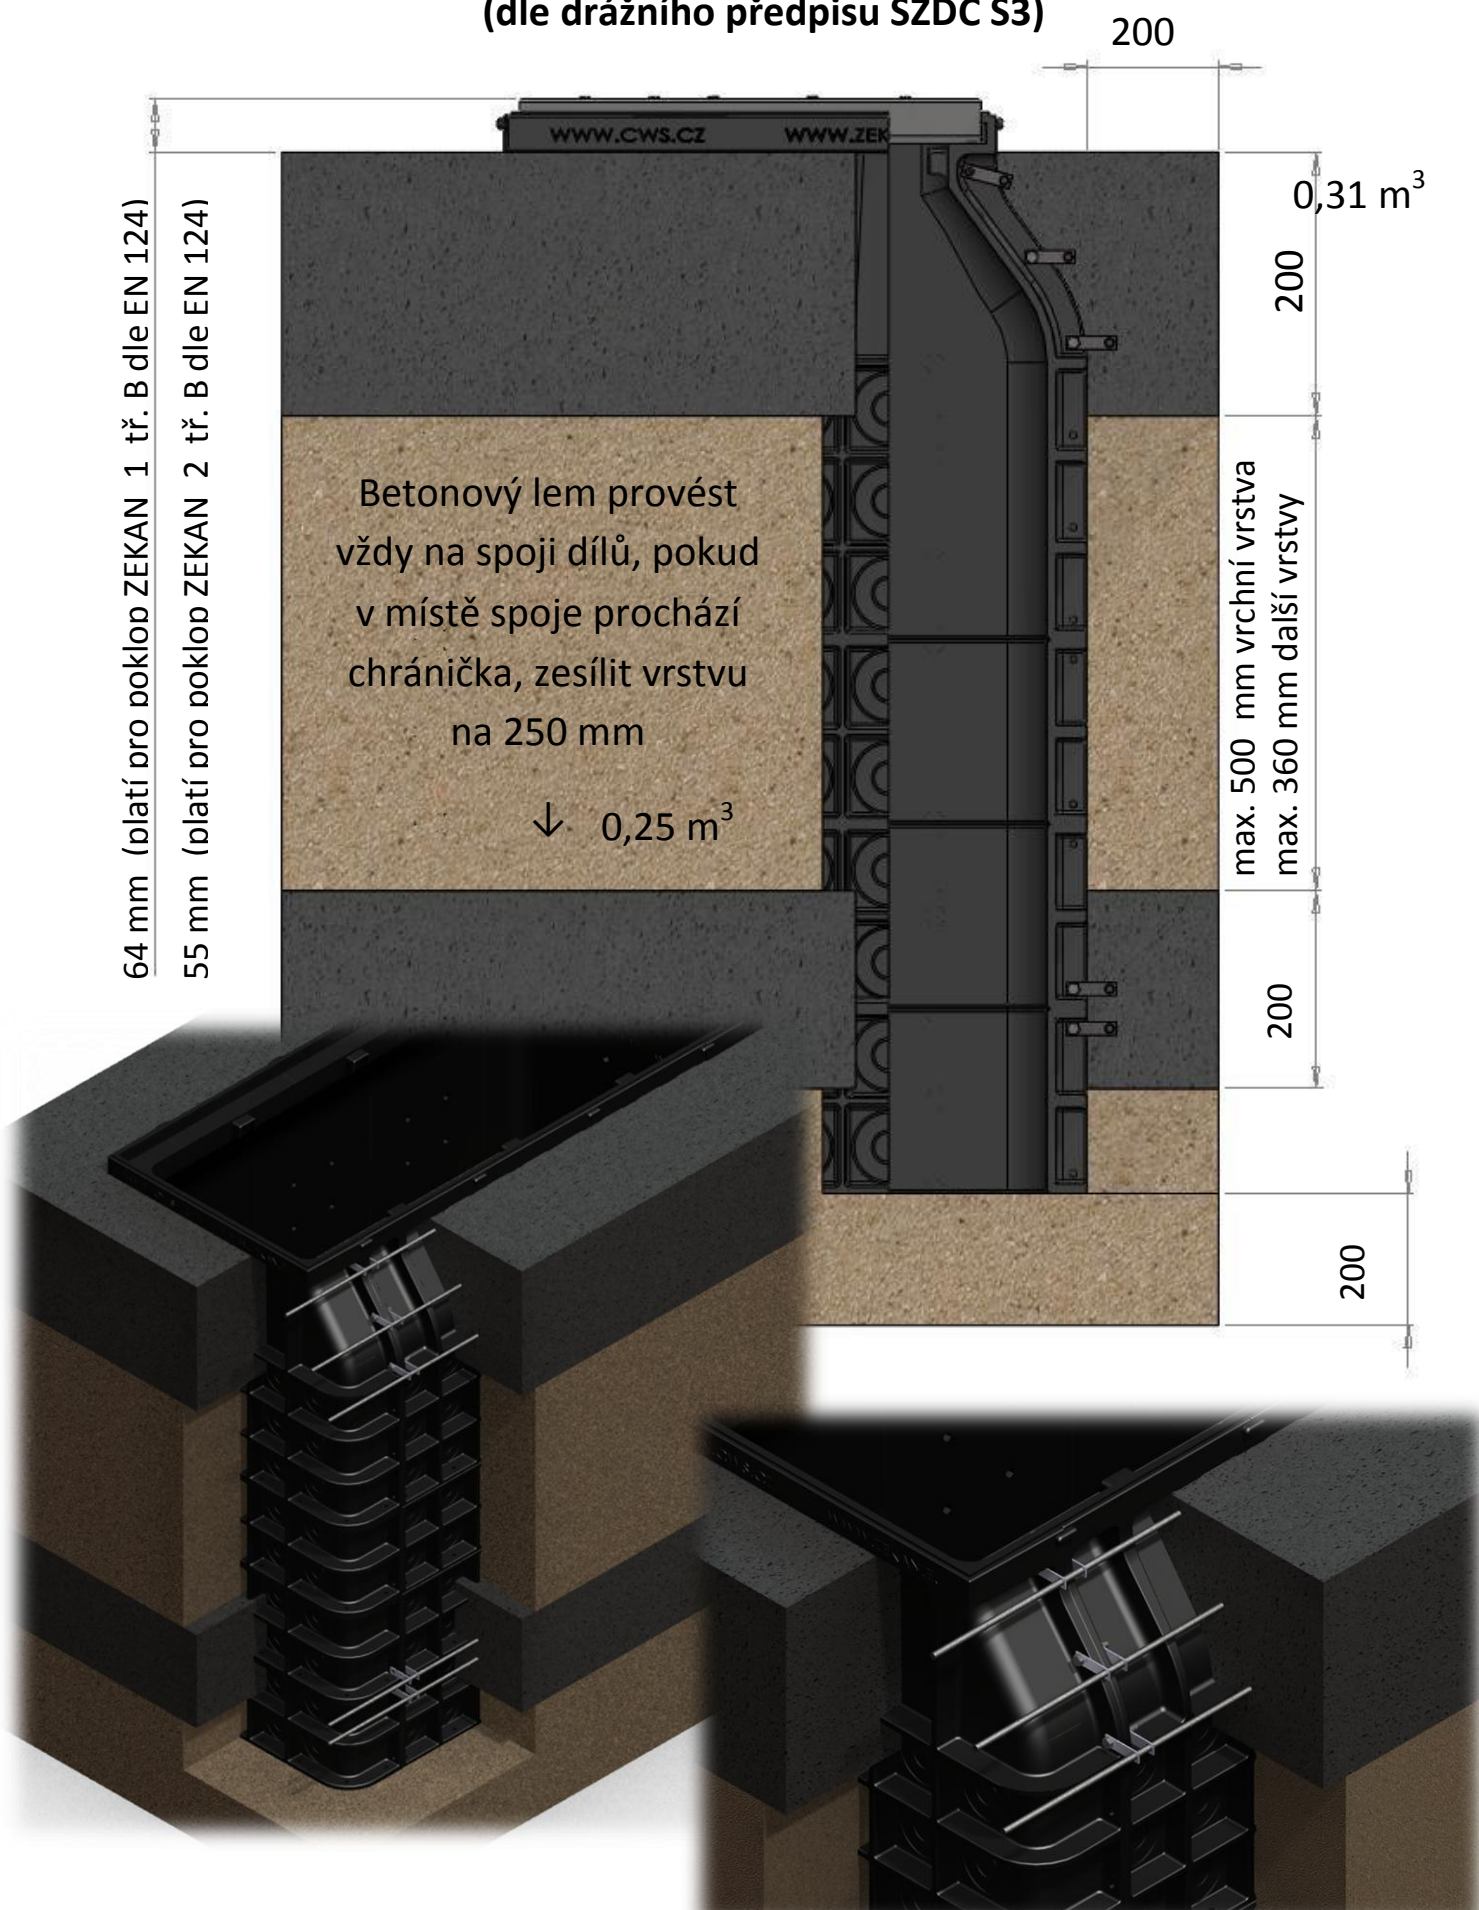


Schéma uložení kabelové komory Zekan XL pro třídu zatížitelnosti B

(dle normy EN 124)

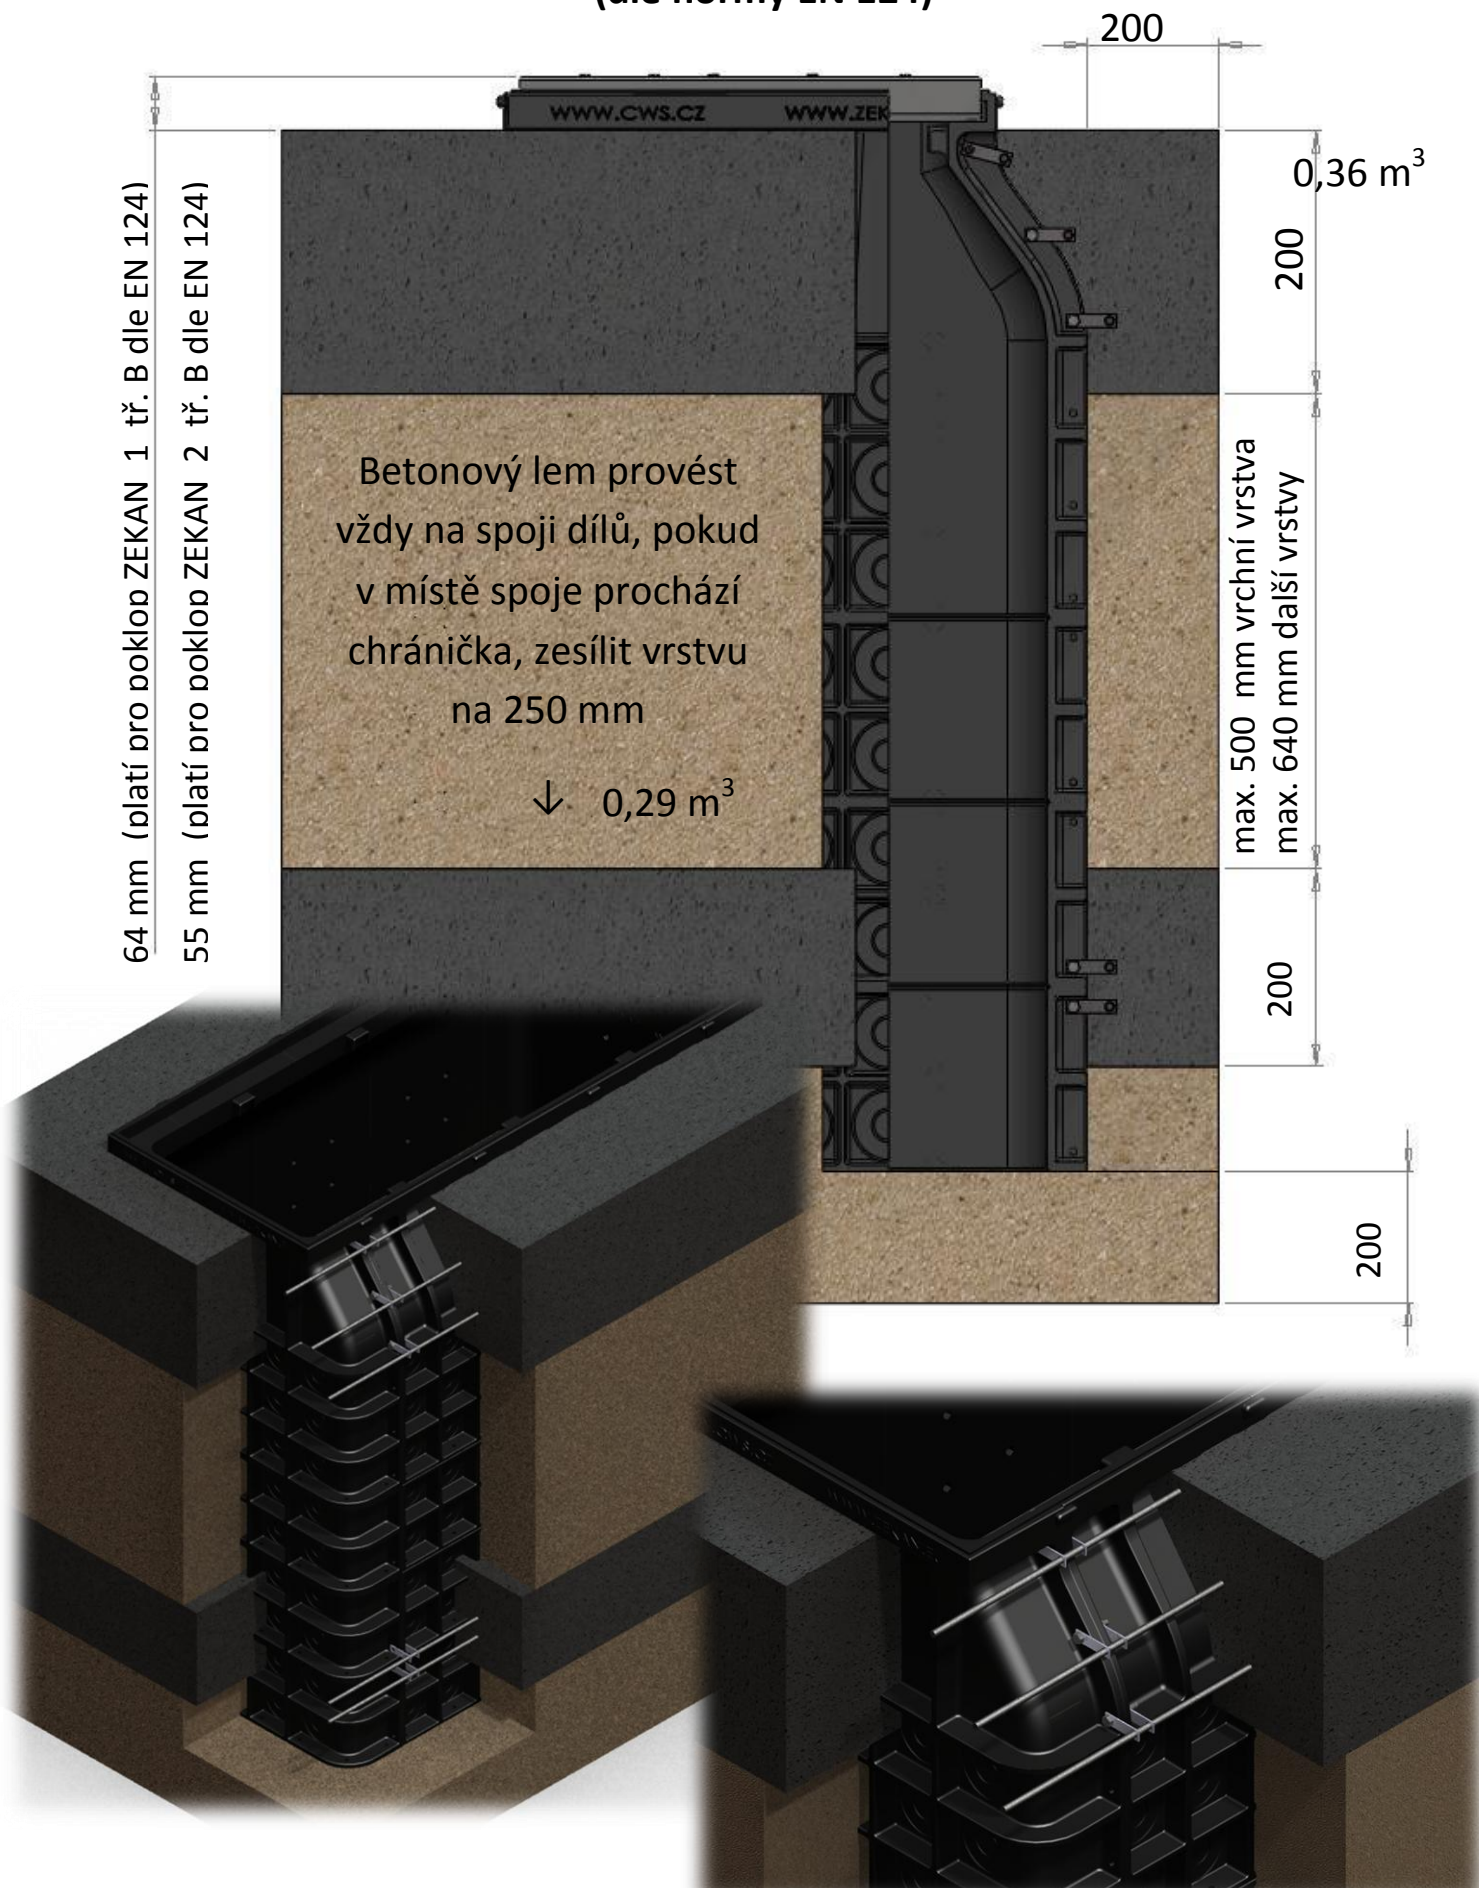


Schéma uložení kabelové komory Zekan XL pro třídu zatížitelnosti C

(dle normy EN 124)

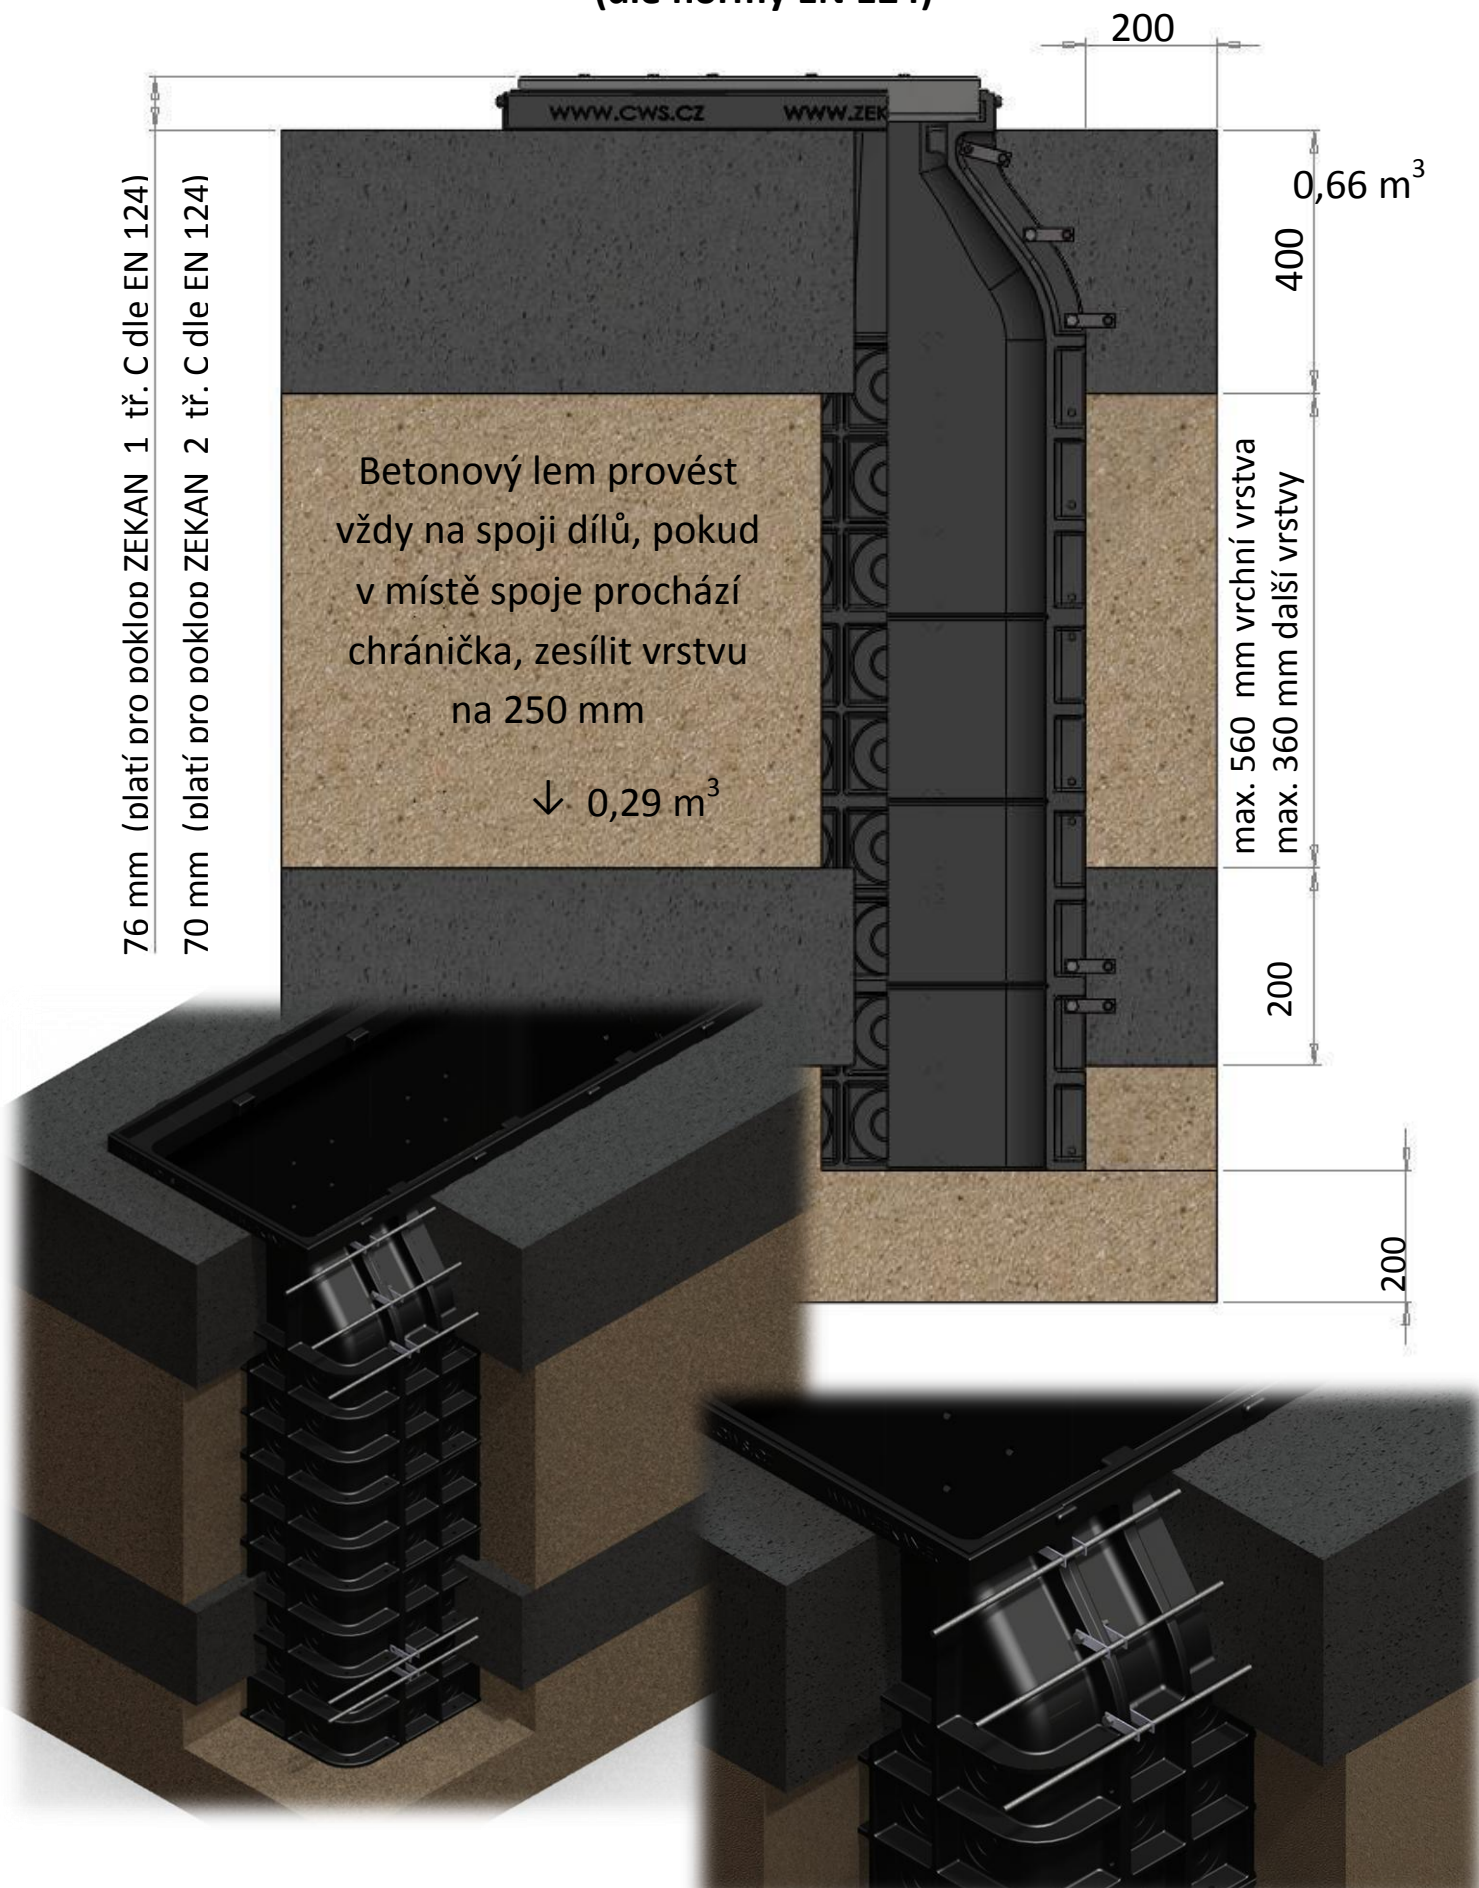


Schéma uložení kabelové komory Zekan XL pro třídu zatížitelnosti D

(dle normy EN 124)

200

0,66 m³

400

Betonový lem provést
vždy na spoji dílů, pokud
v místě spoje prochází
chránička, zesílit vrstvu
na 250 mm

↓ 0,29 m³

max. 300 mm vrchní vrstva
max. 360 mm další vrstvy

200

200

76 mm (platí pro poklop ZEKAN 1 tř. D dle EN 124)

70 mm (platí pro poklop ZEKAN 2 tř. D dle EN 124)

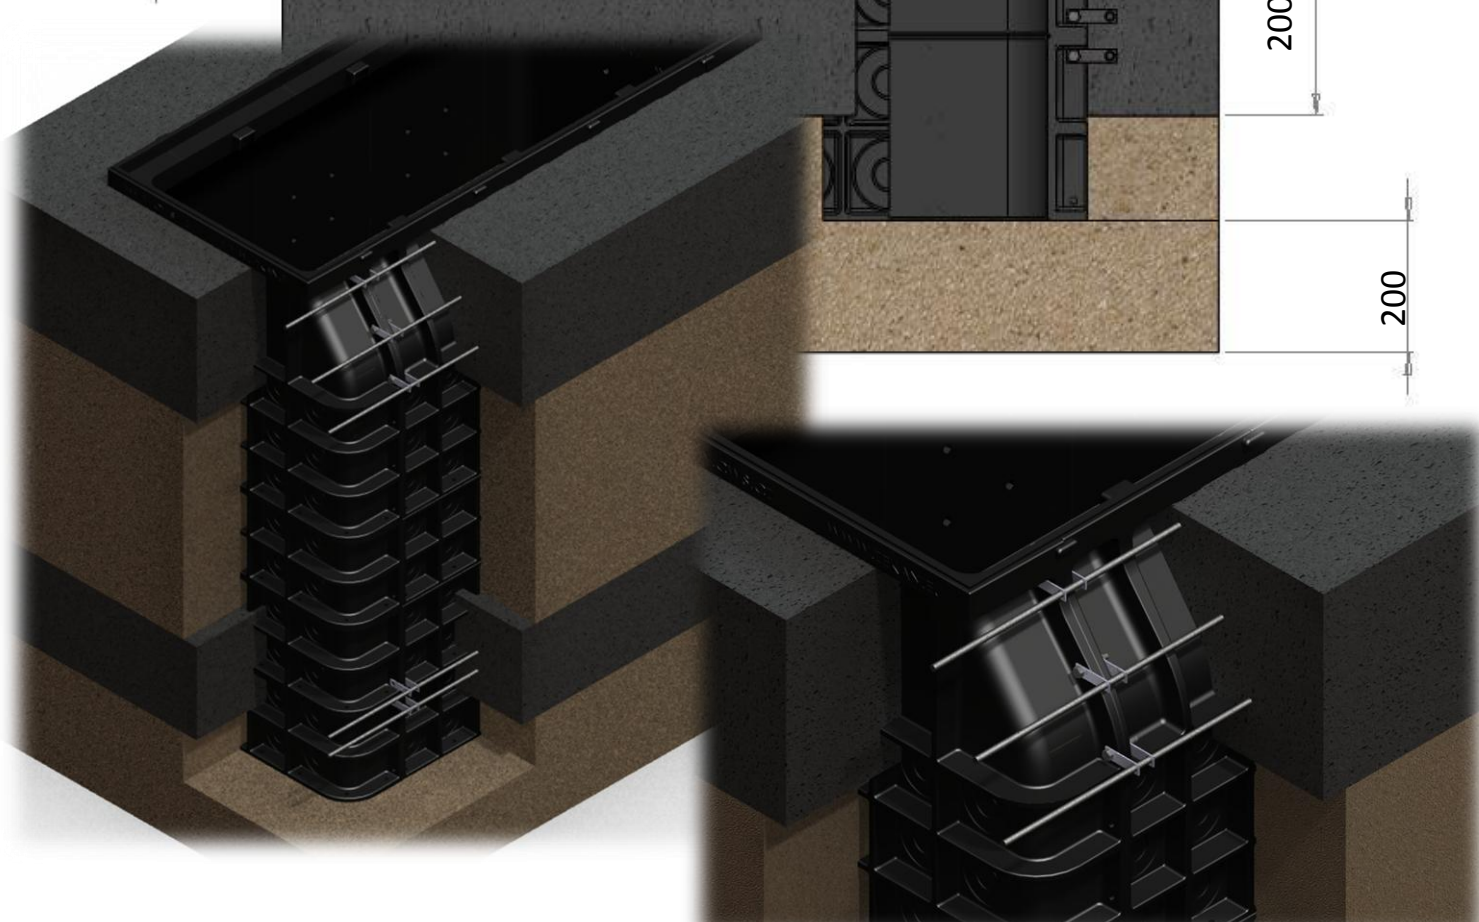


Schéma uložení kabelové komory Zekan XL v kolejišti

(dle drážního předpisu SŽDC S3)

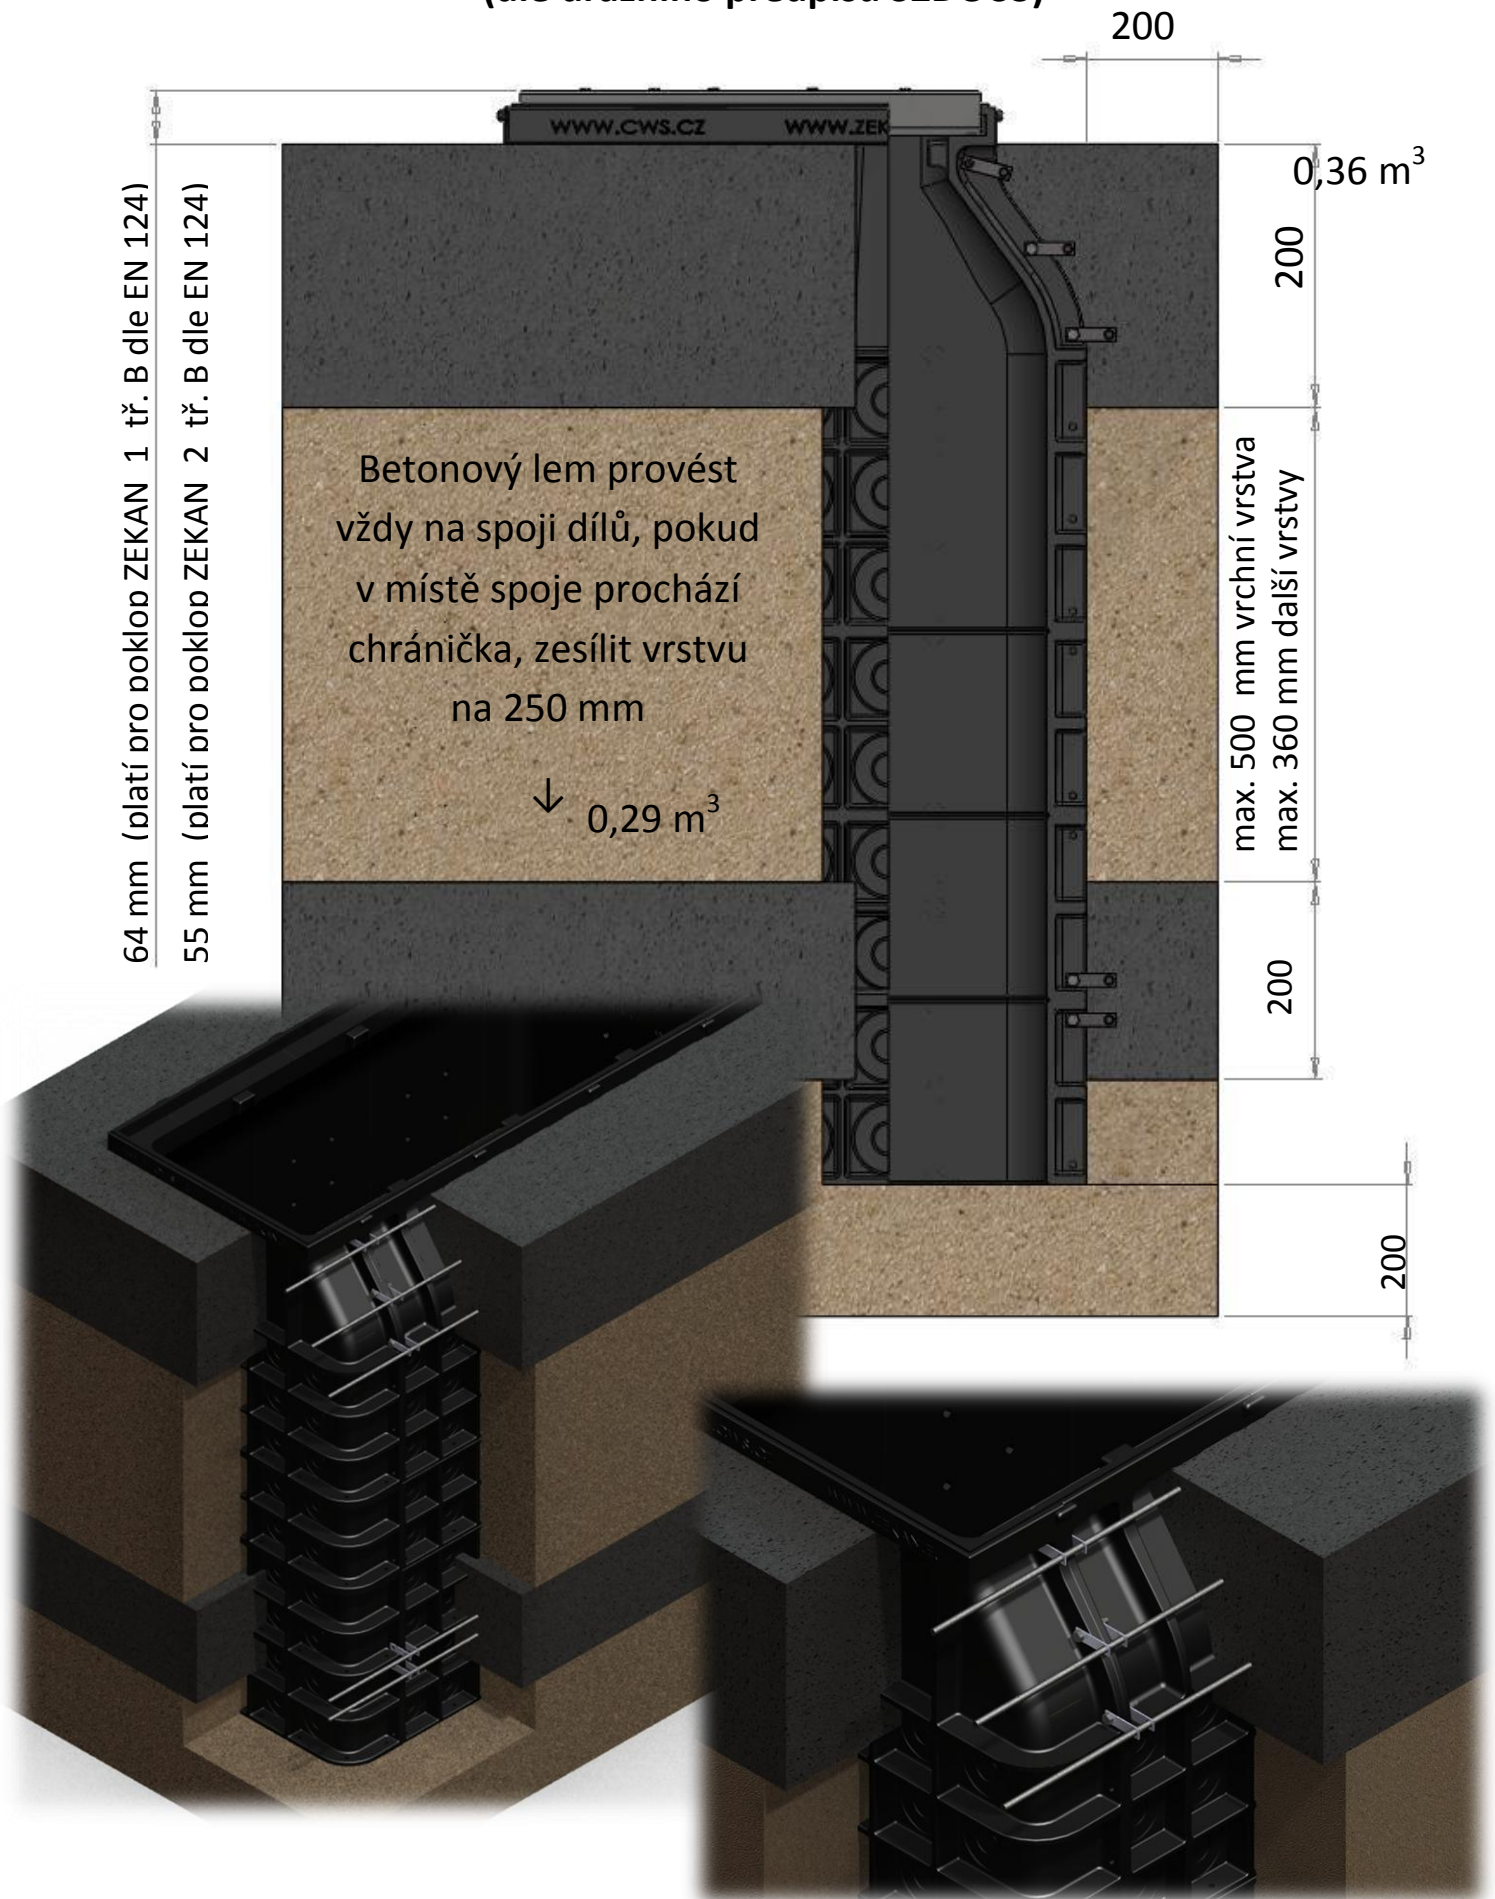


Schéma uložení kabelové komory Zekan XXL pro třídu zatížitelnosti A (dle normy EN 124)



Schéma uložení kabelové komory Zekan XXL pro třídu zatížitelnosti B

(dle normy EN 124)

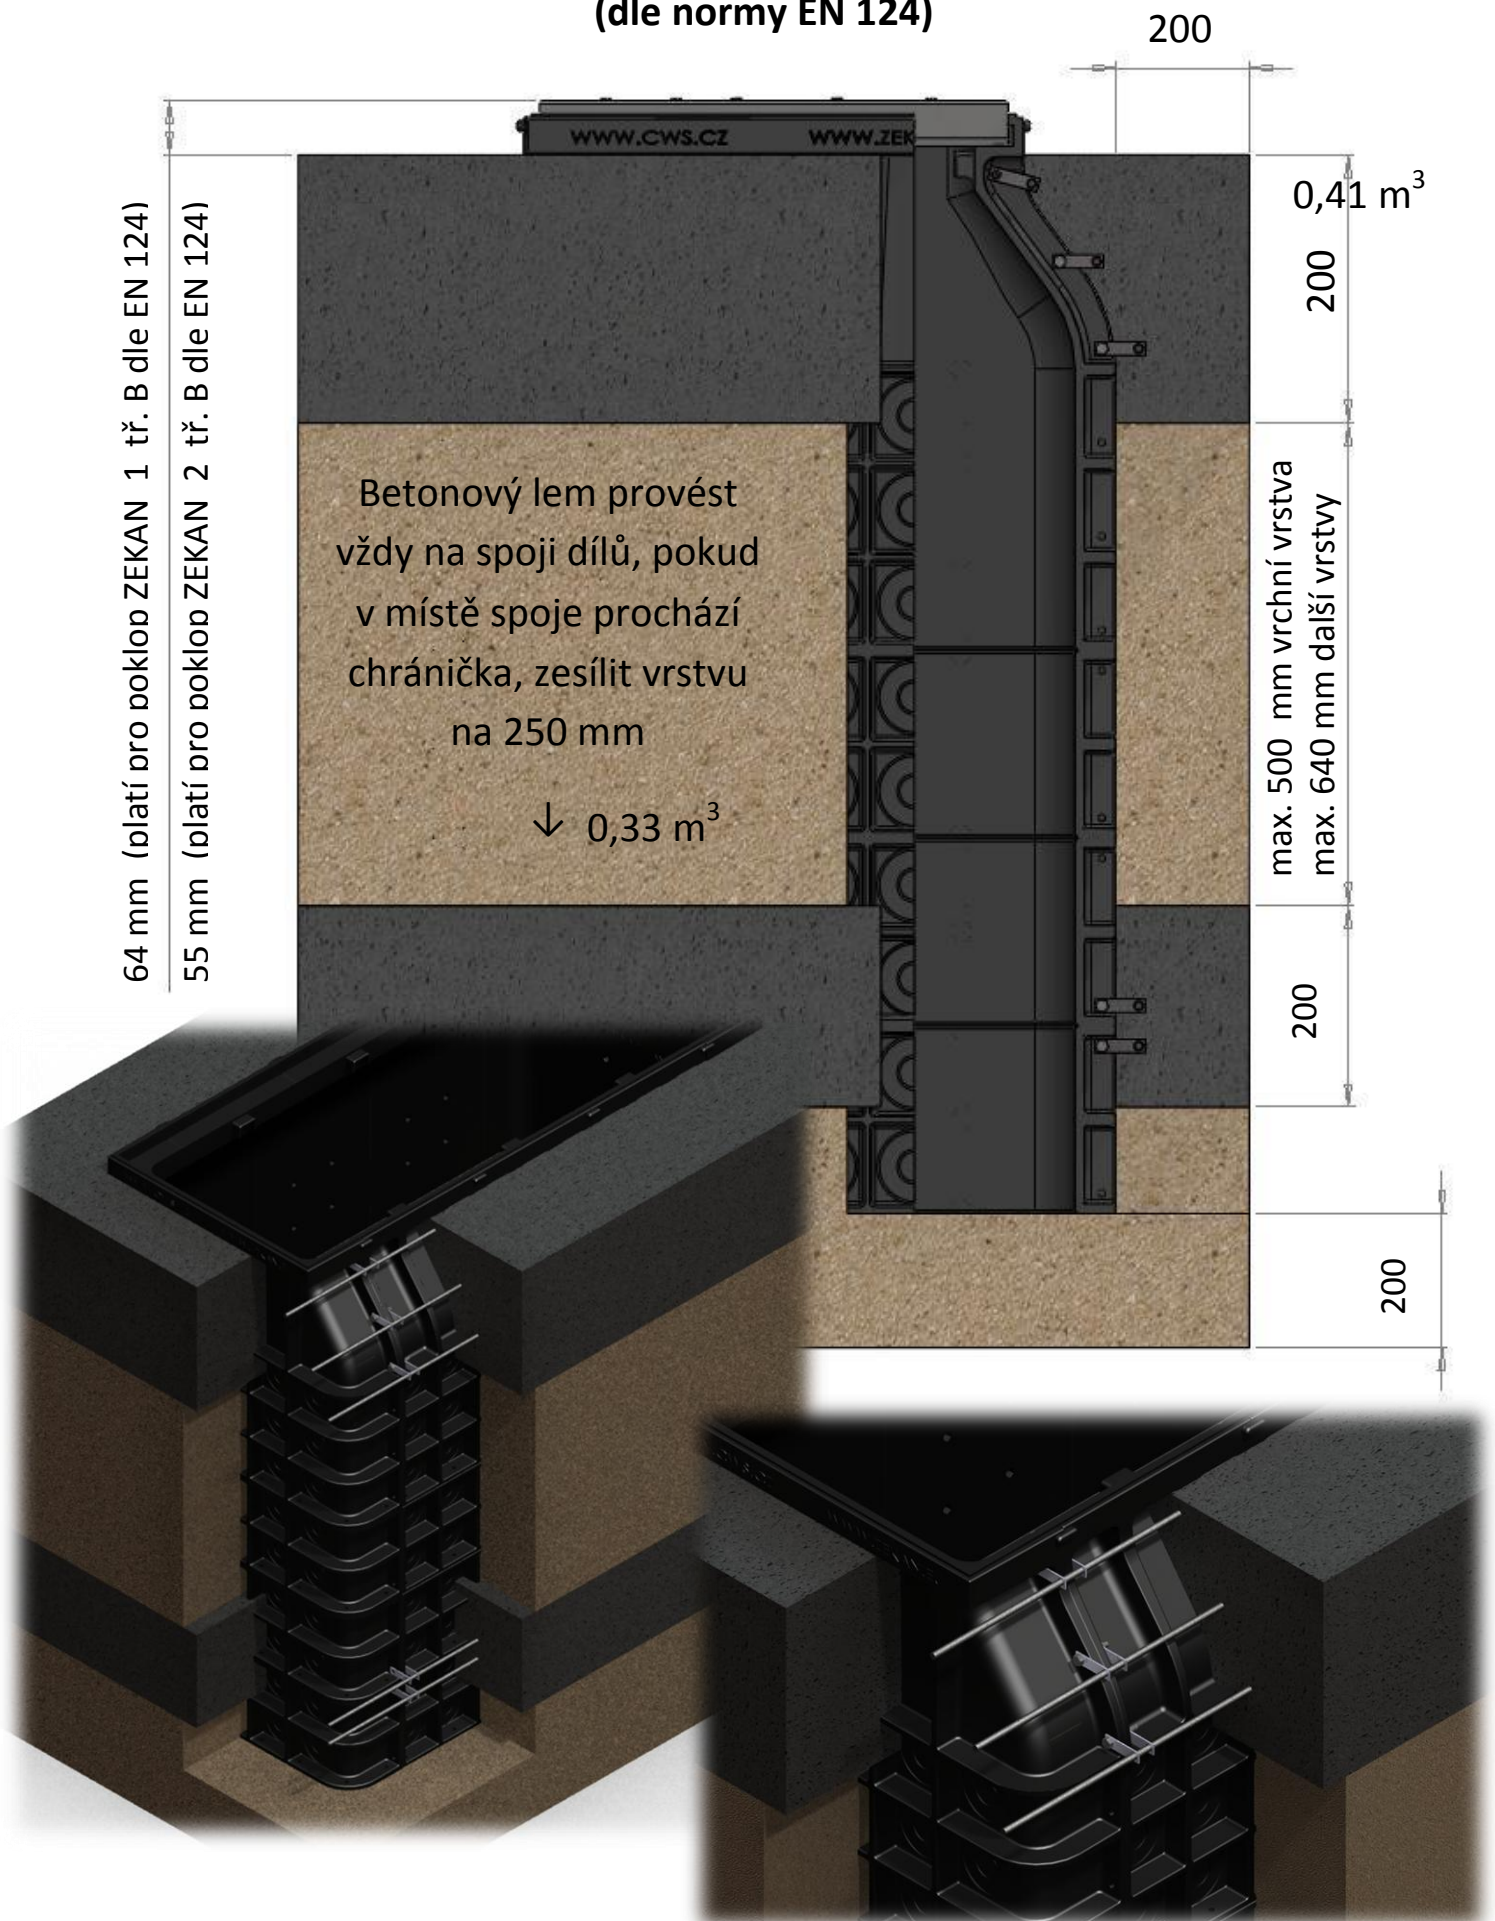


Schéma uložení kabelové komory Zekan XXL pro třídu zatížitelnosti C

(dle normy EN 124)

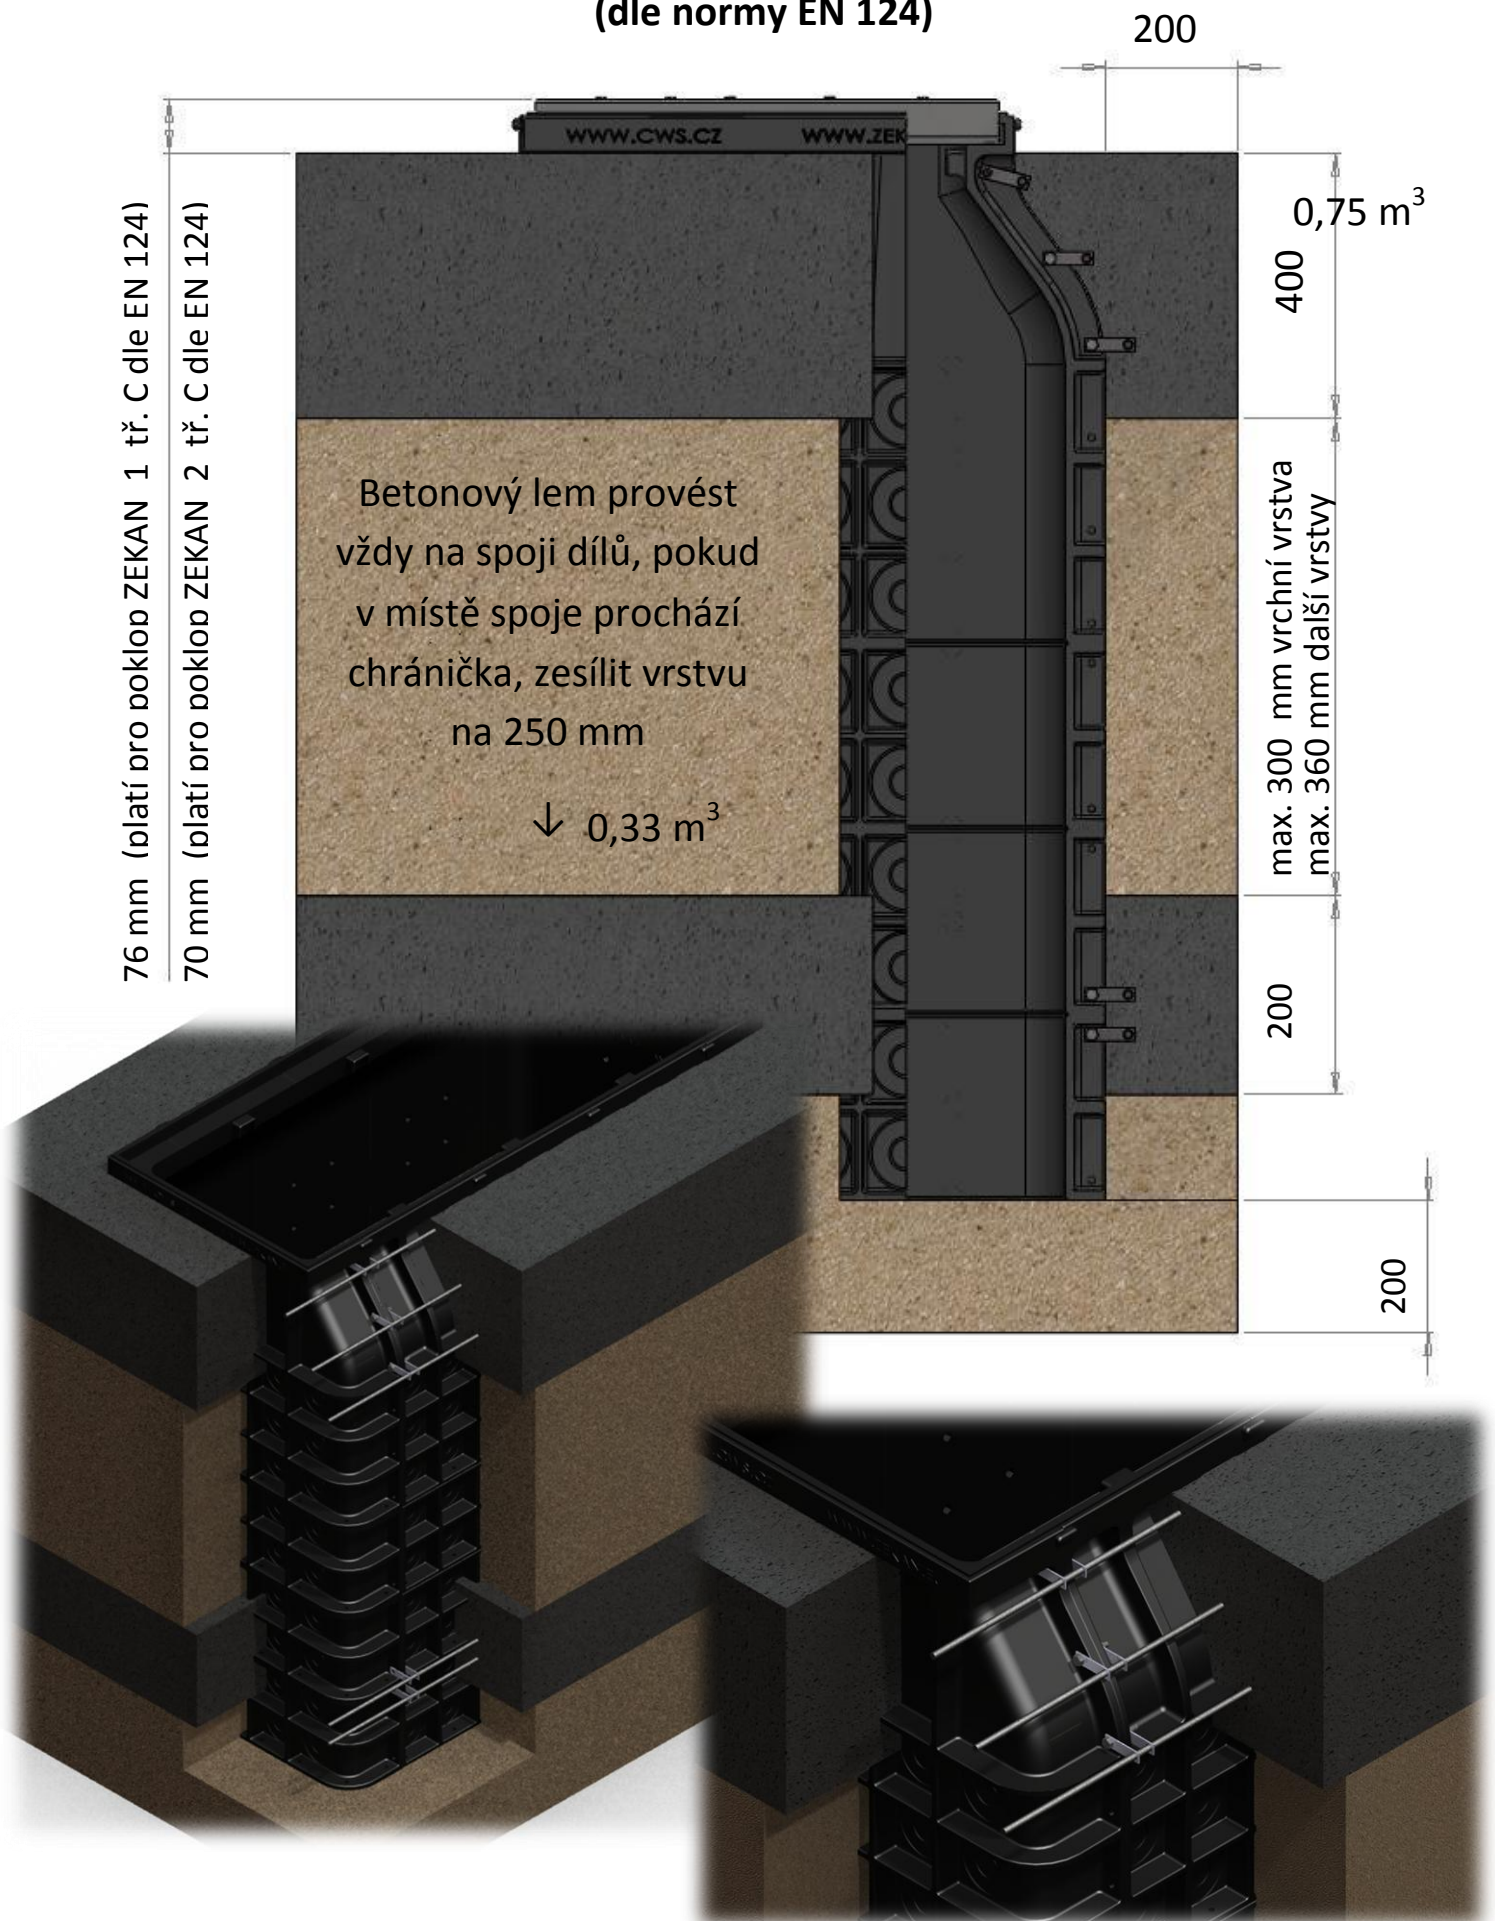


Schéma uložení kabelové komory Zekan XXL pro třídu zatížitelnosti D

(dle normy EN 124)

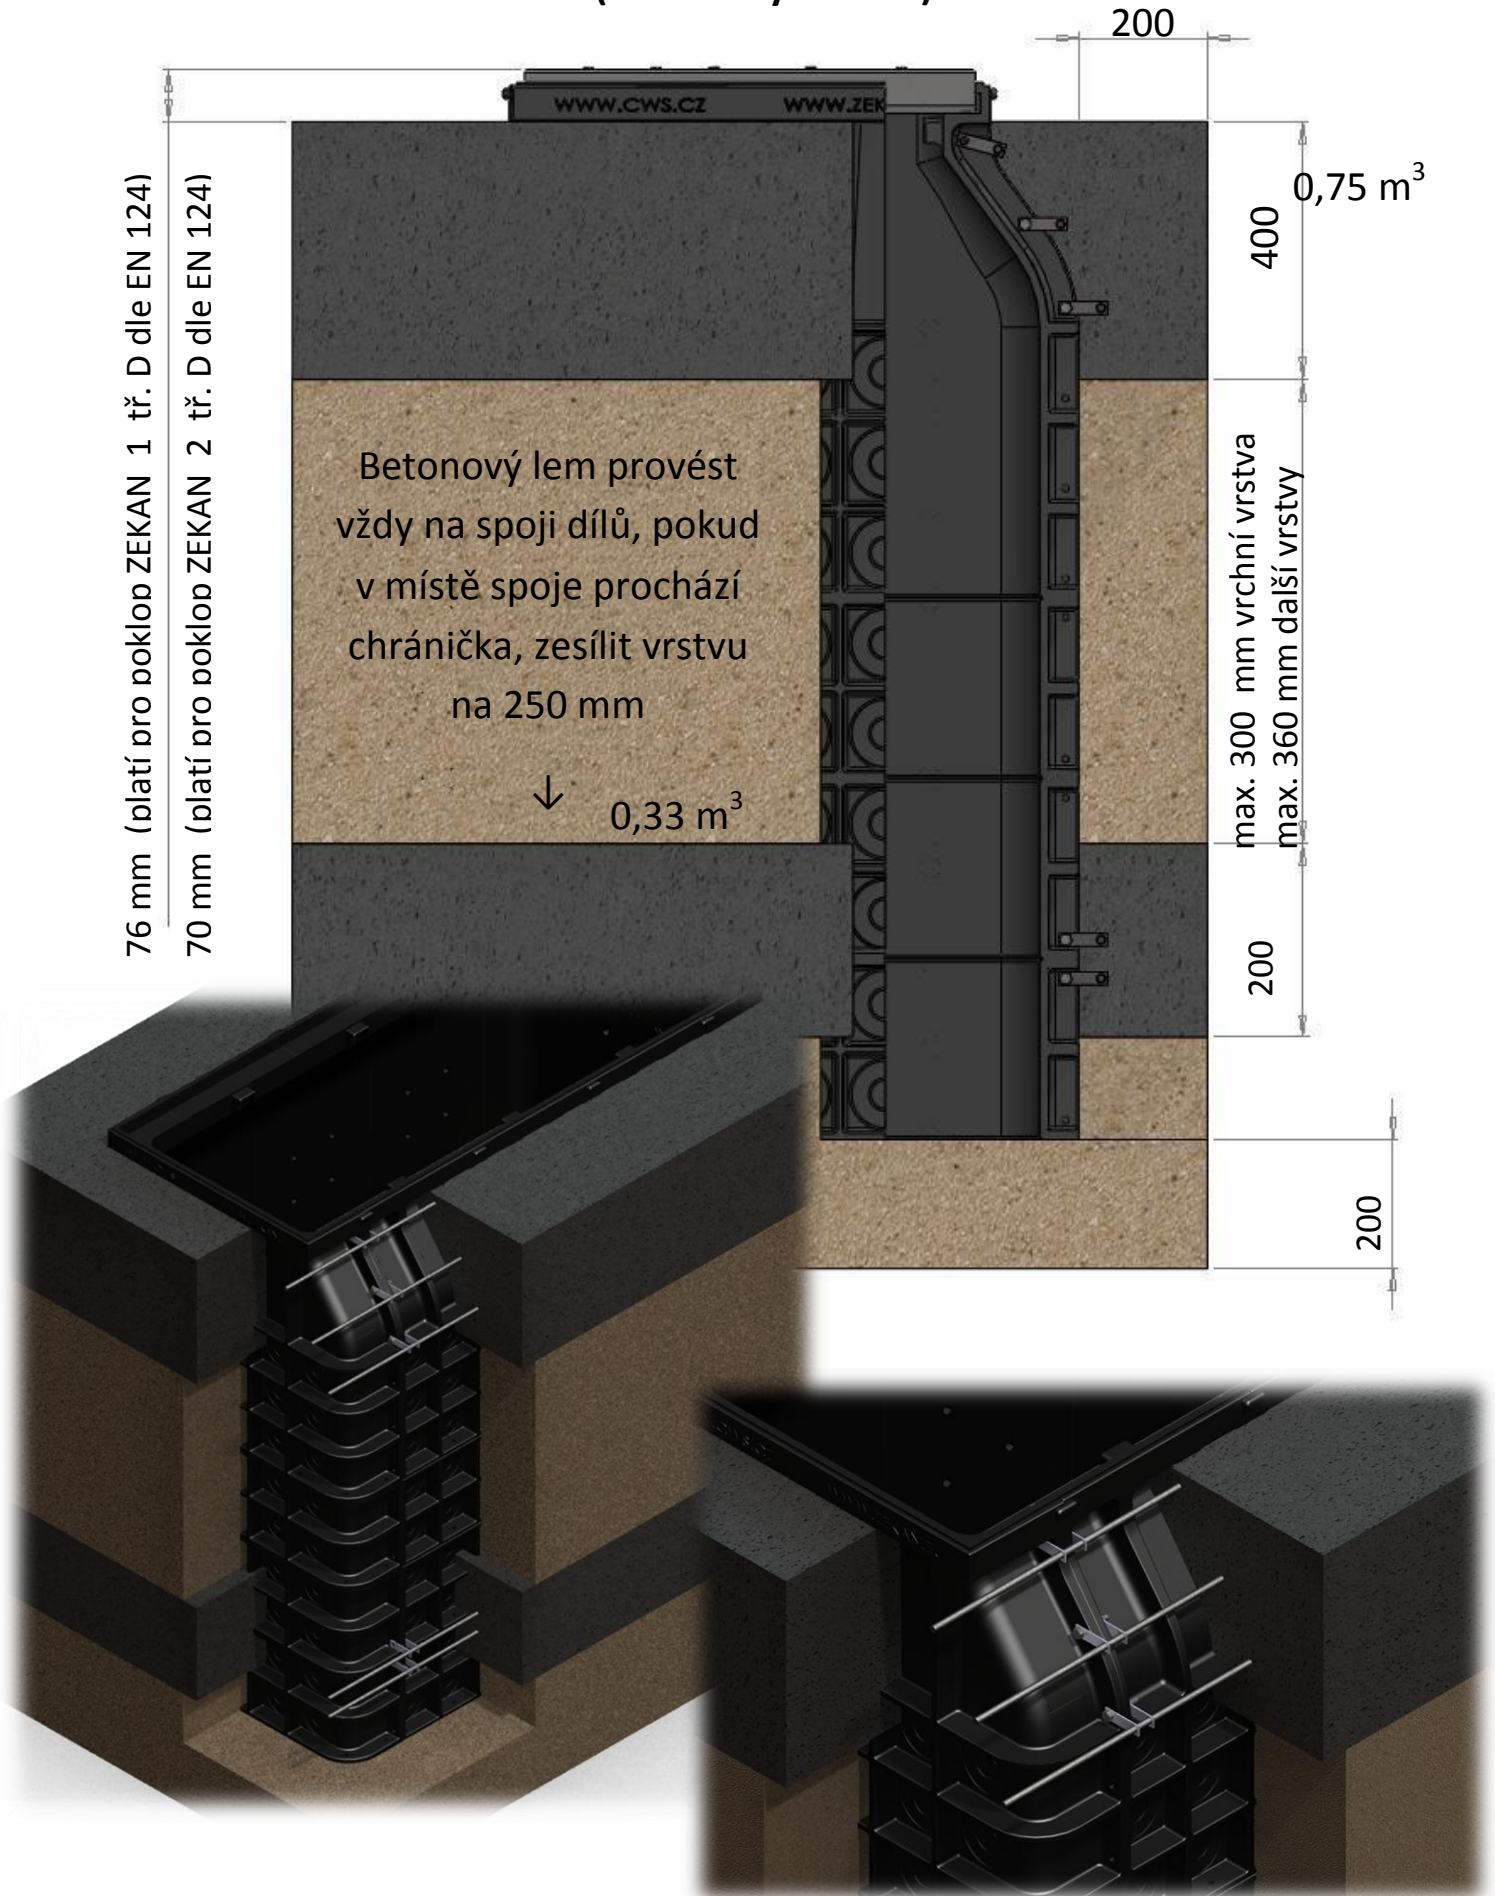


Schéma uložení kabelové komory Zekan XXL v kolejišti

(dle drážního předpisu SŽDC S3)

